



### スラリープラント設置例A

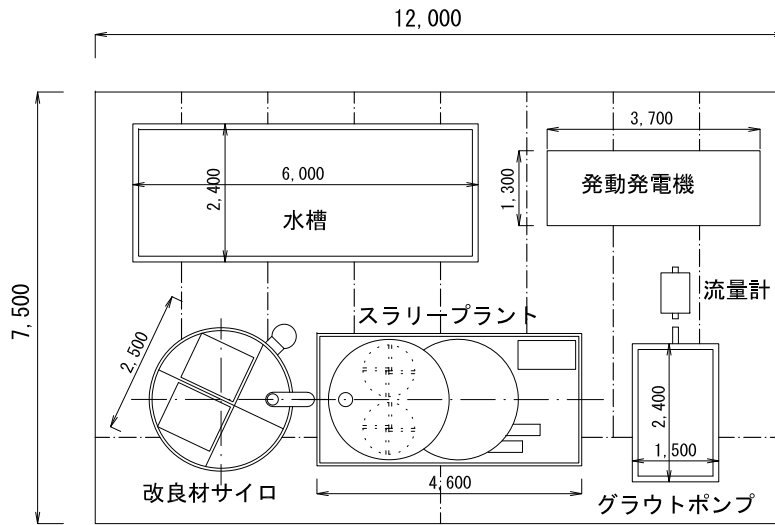

### スラリープラント設置例B

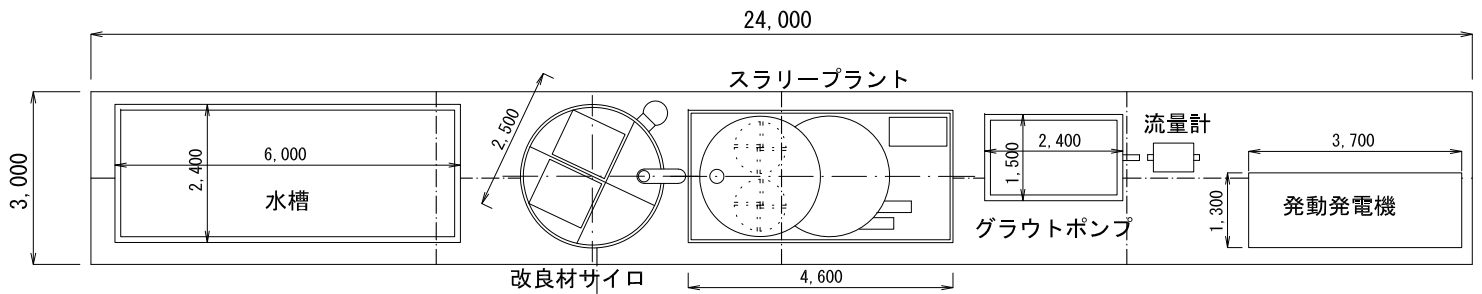

### スラリープラント設置例C

