


# 地盤改良施工区割図

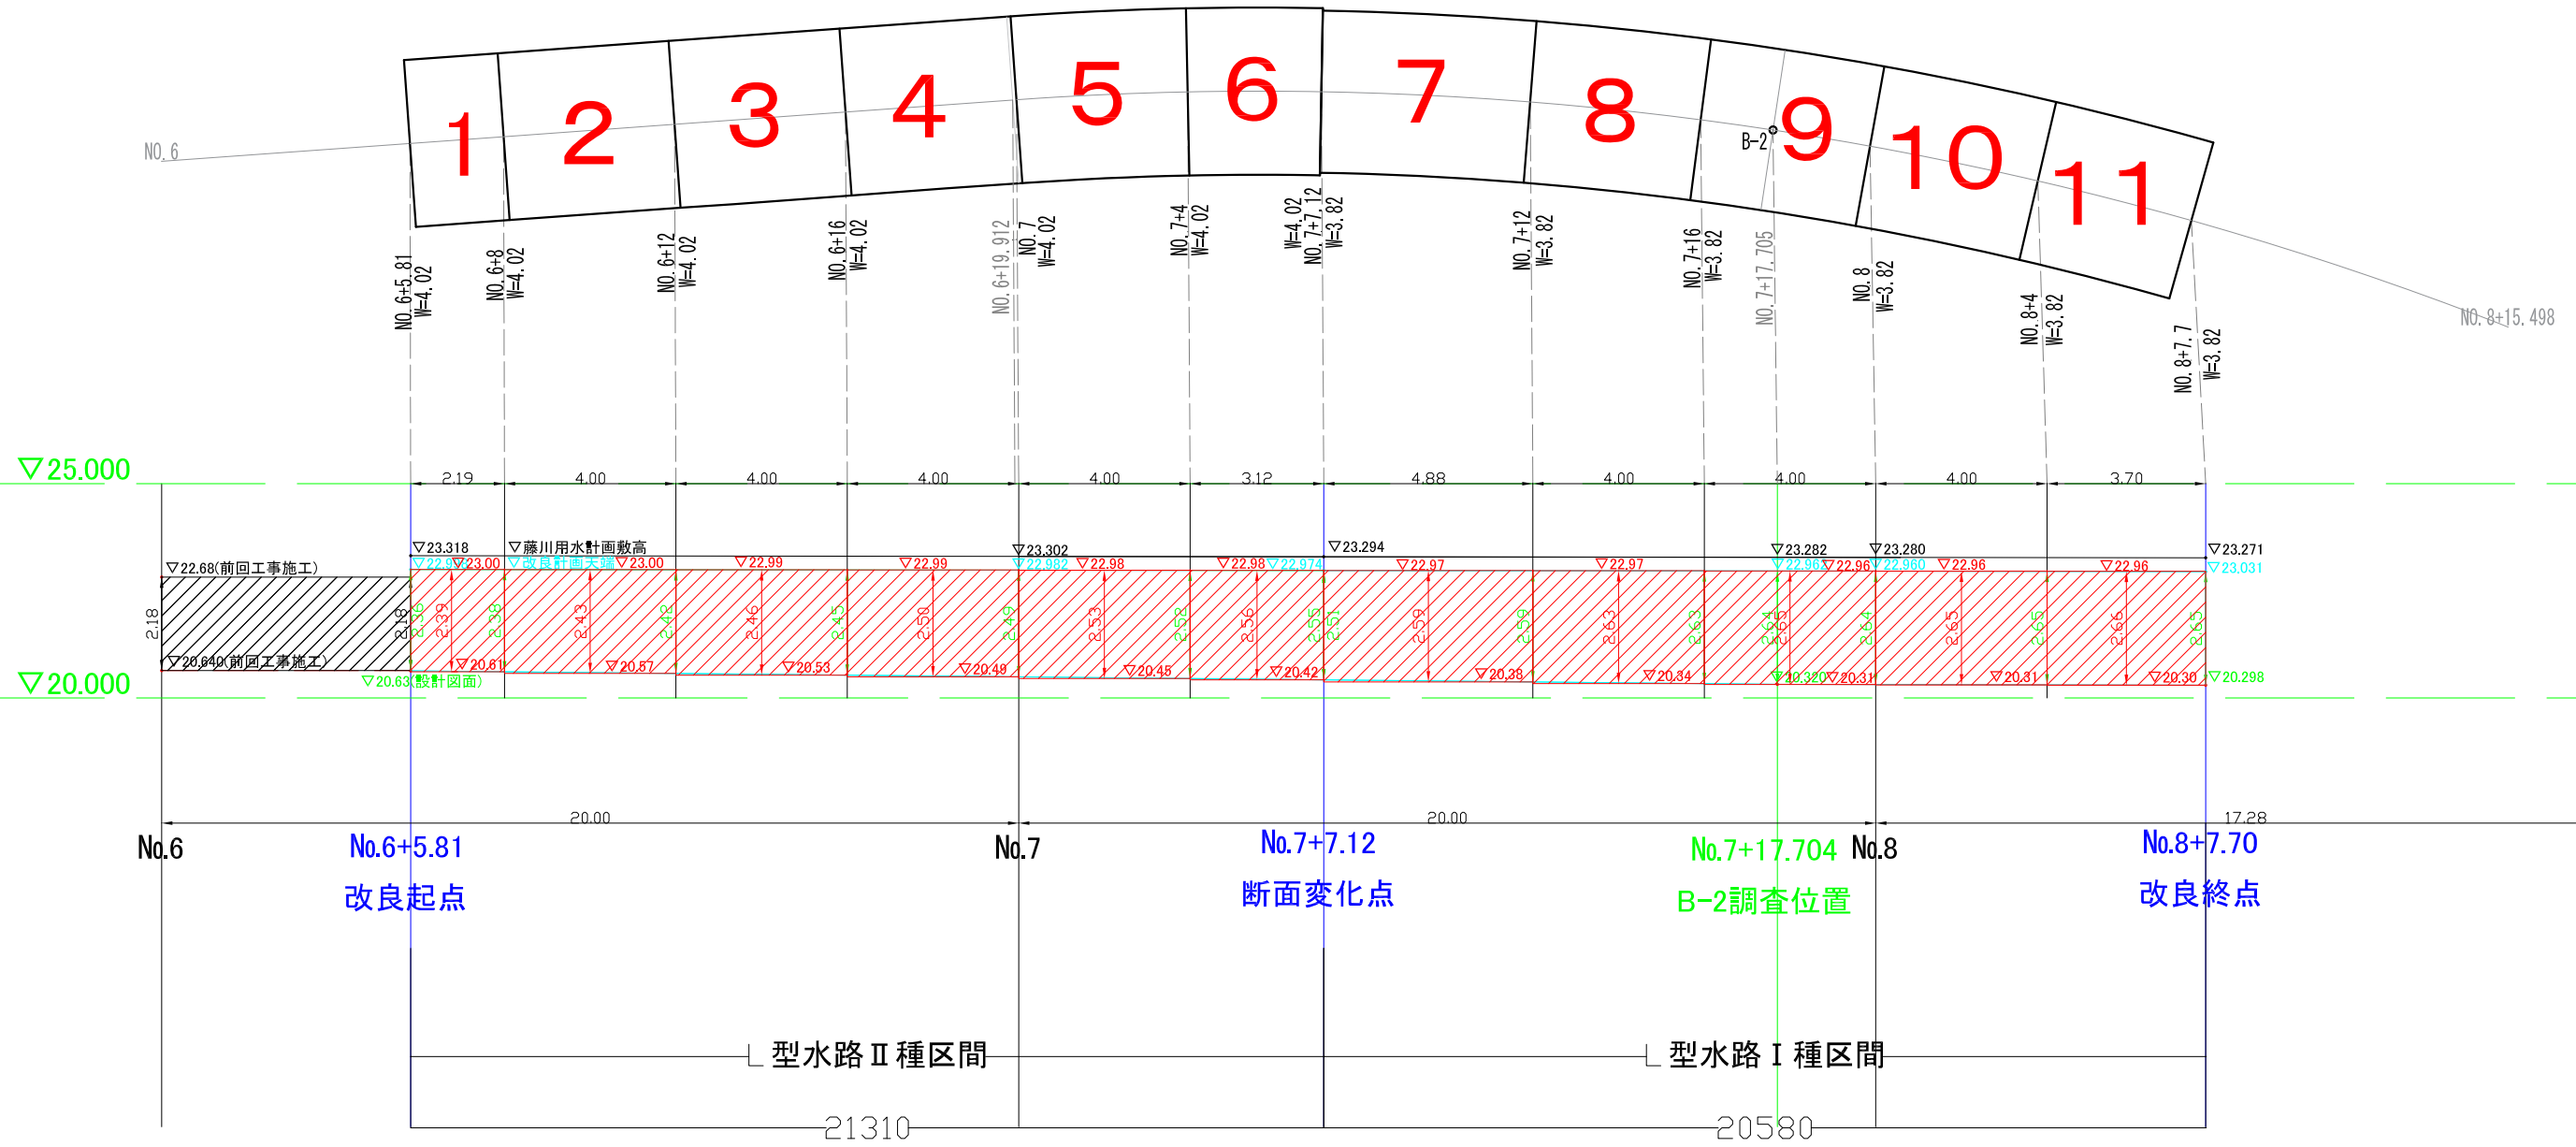

NO. 6+5.81 ~ NO. 8+7.70	
施行年度	図面番号
図面の名称	地盤改良施工区割図 S=1:200
事業名	県営農業水路等長寿命化・防災減災事業 藤川用水2期地区
工事名	用水路3工事
工事場所	邑楽郡邑楽町大字中野 地先
区分	
設計	審査