


進捗管理図 調整池樋管工部

←河川側

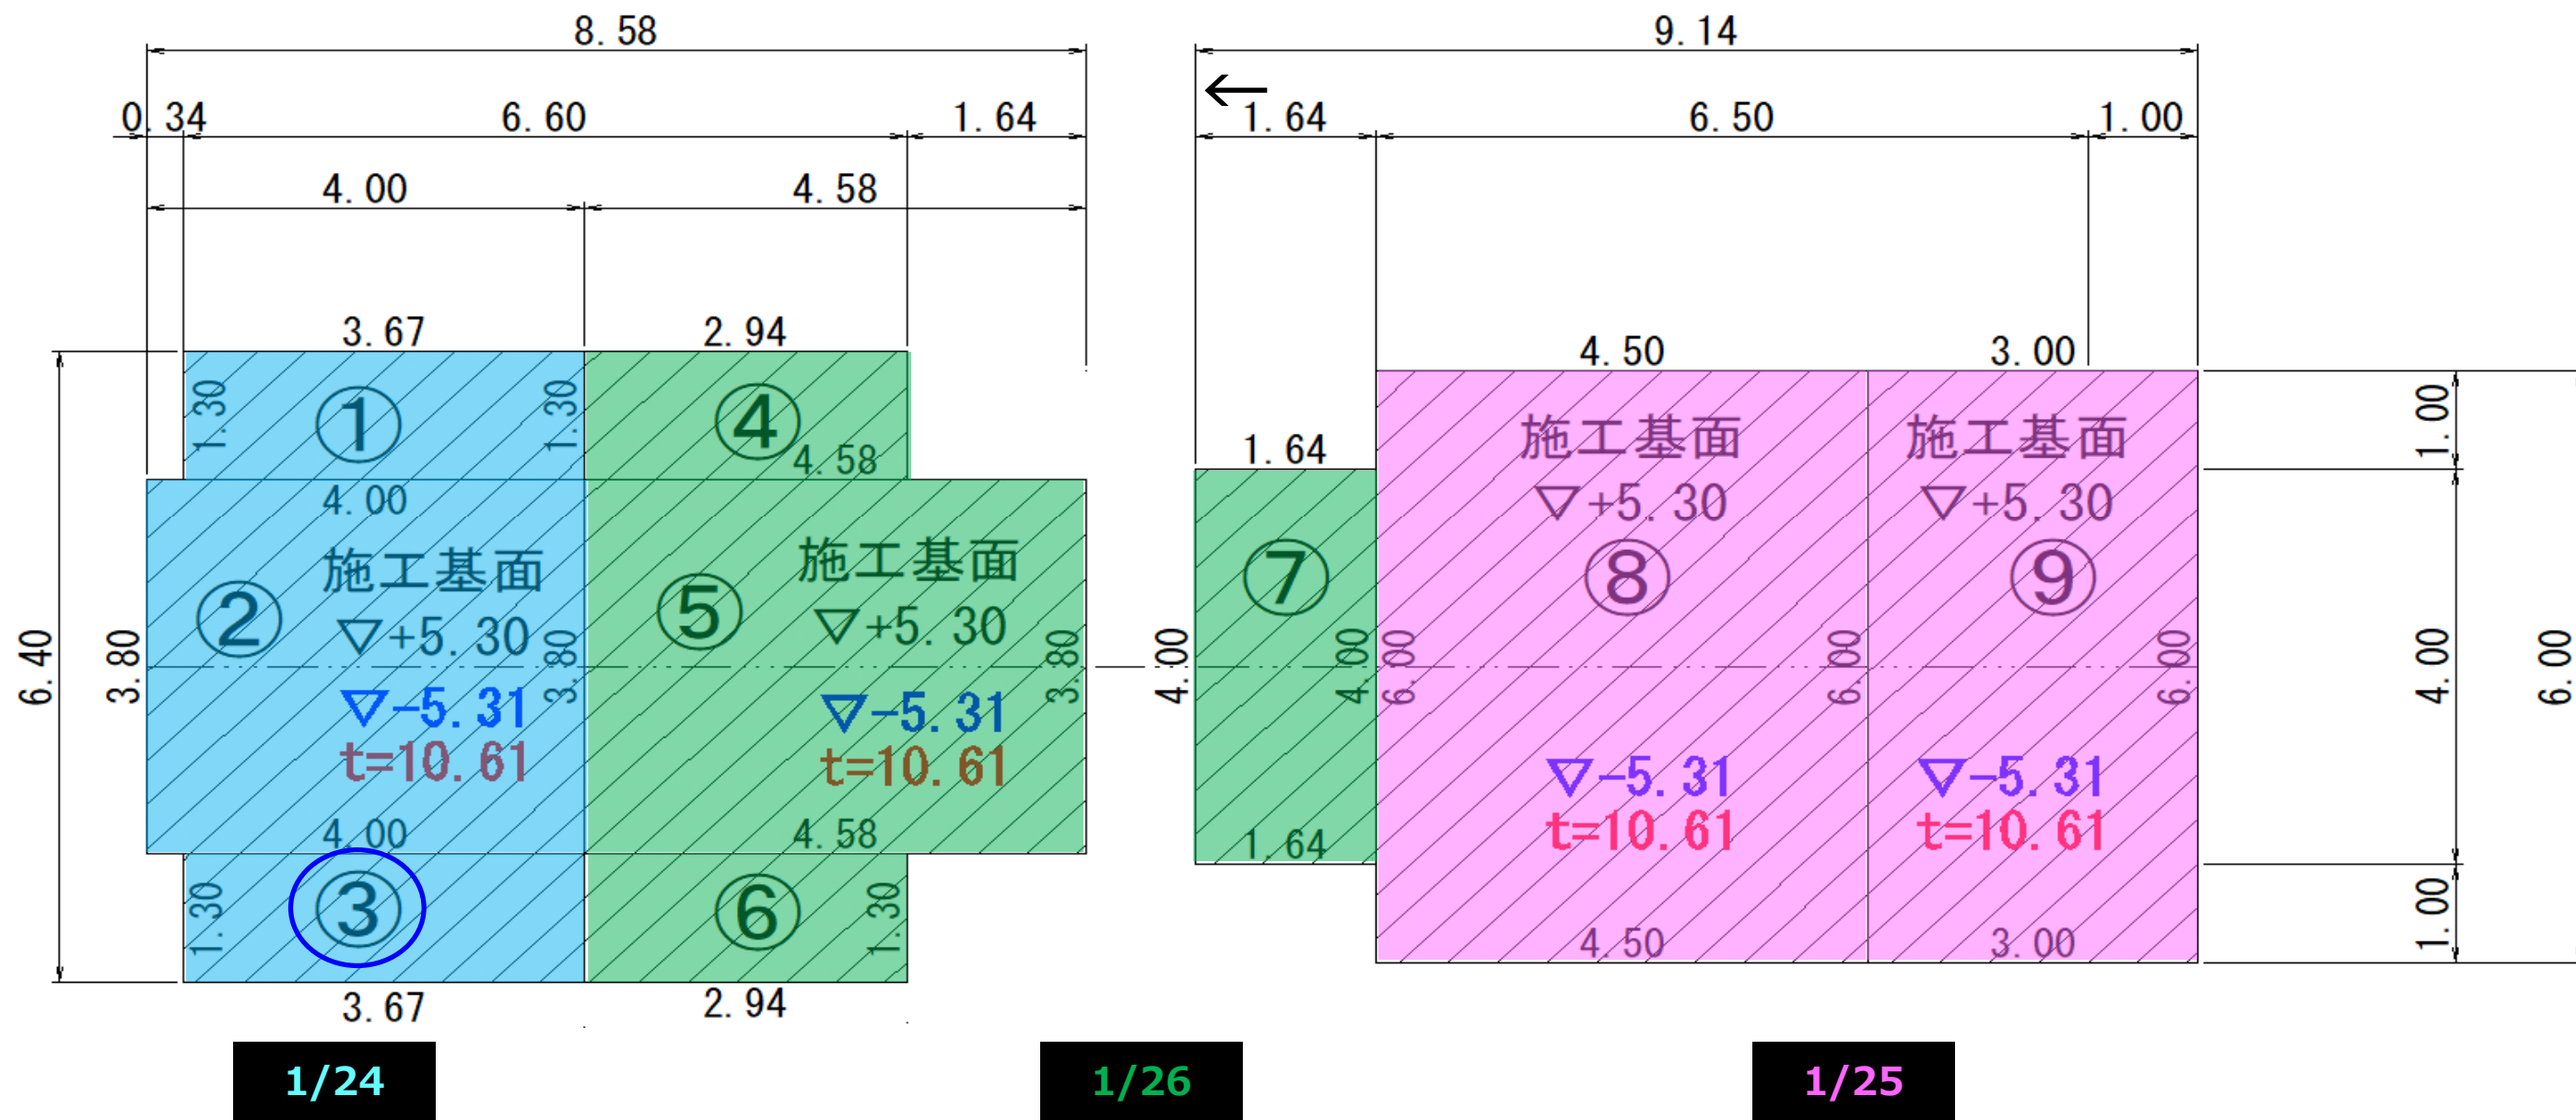

○ 施工サイクル1箇所  $V \approx 1075m^3$