


進捗管理図 河川激甚災害対策特別緊急工事（護岸工その2）（No.625+10~No.631+10）

上流側→

←下流側

八千代橋

Fc:600kN/m² a:143Kg/m³ W/C:107%

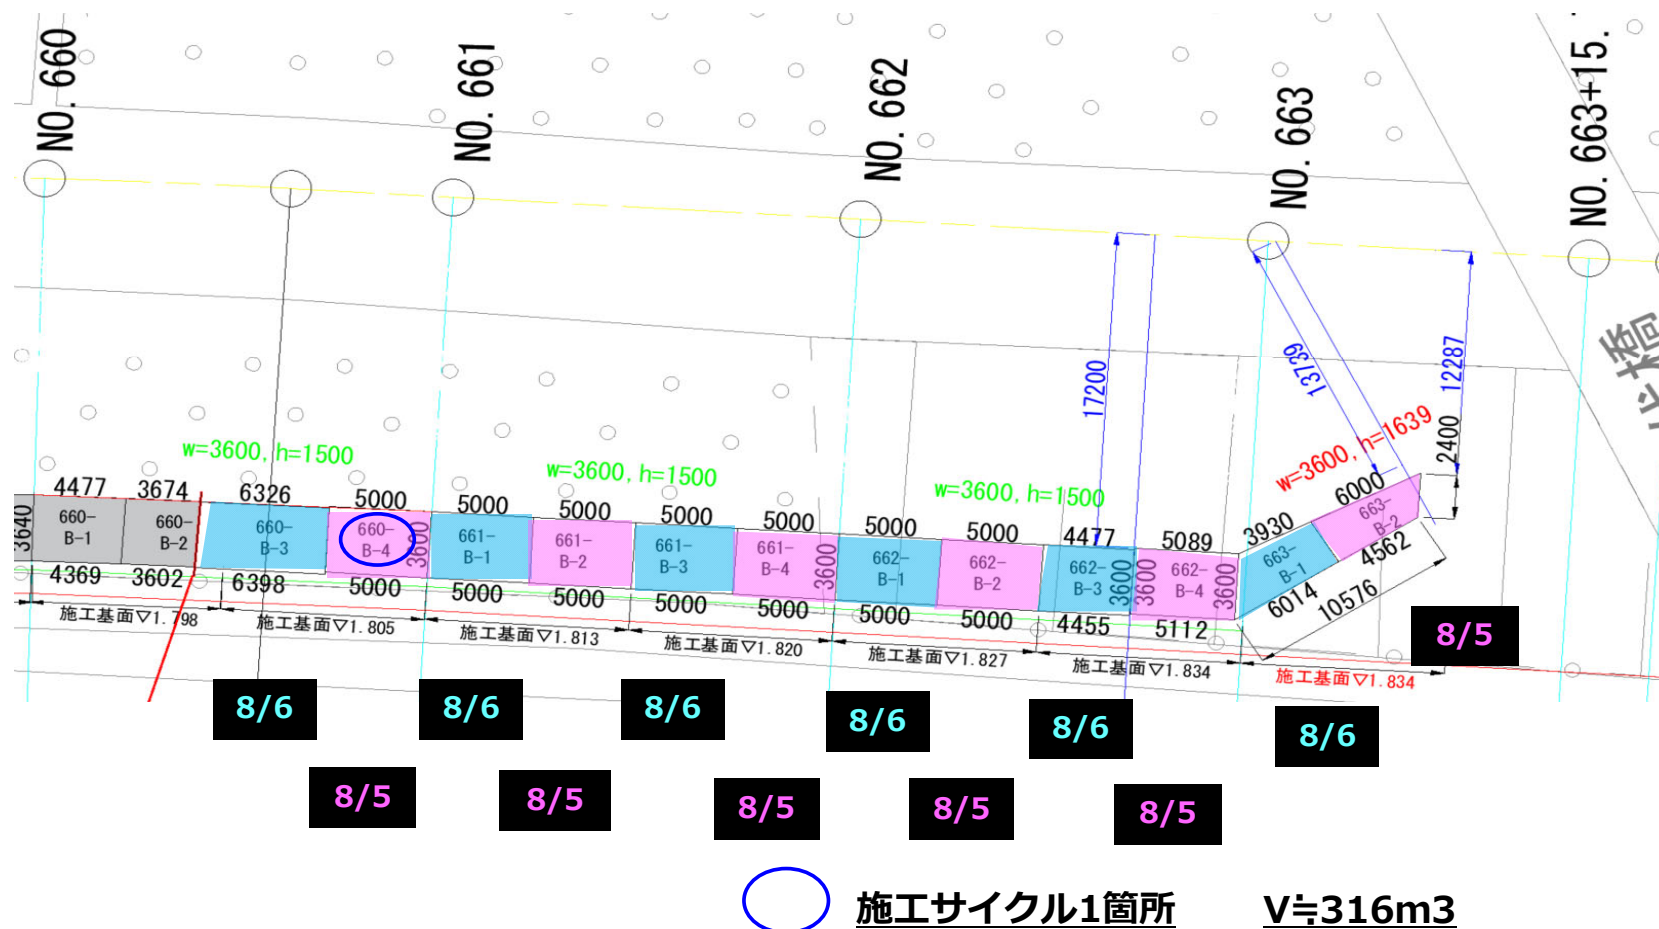

進捗管理図


河川激甚災害対策特別緊急工事（護岸工その2）（No.625+10~No.631+10）

←下流側

明光橋

上流側→

Fc:600kN/m² α:154Kg/m³ W/C:97%

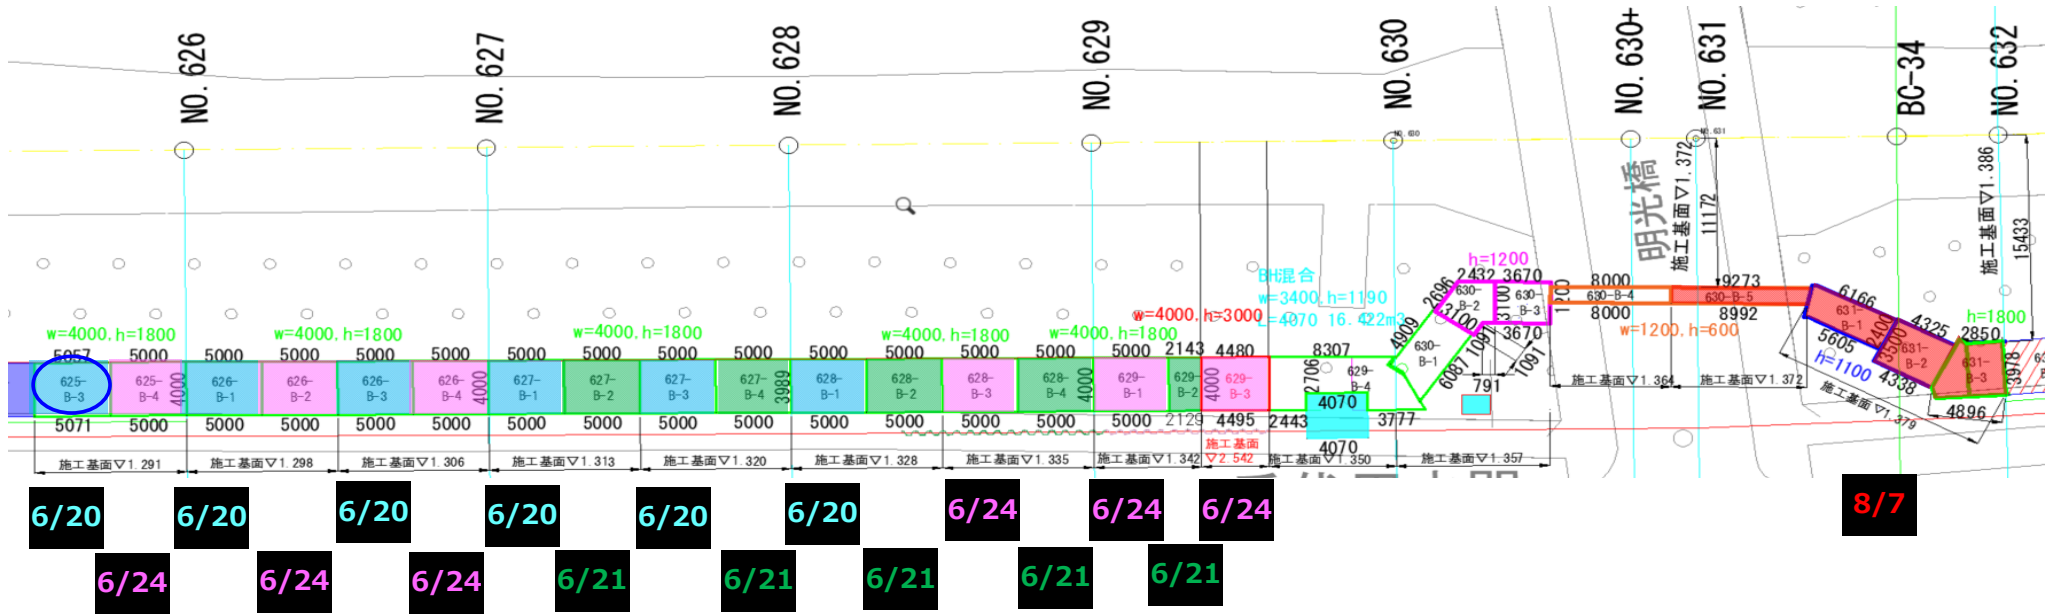

施工サイクル1箇所


V≒796m³

進捗管理図
←下流側

河川激甚災害対策特別緊急工事（護岸工その2）（No.674～No.680）

上流側→

施工完了

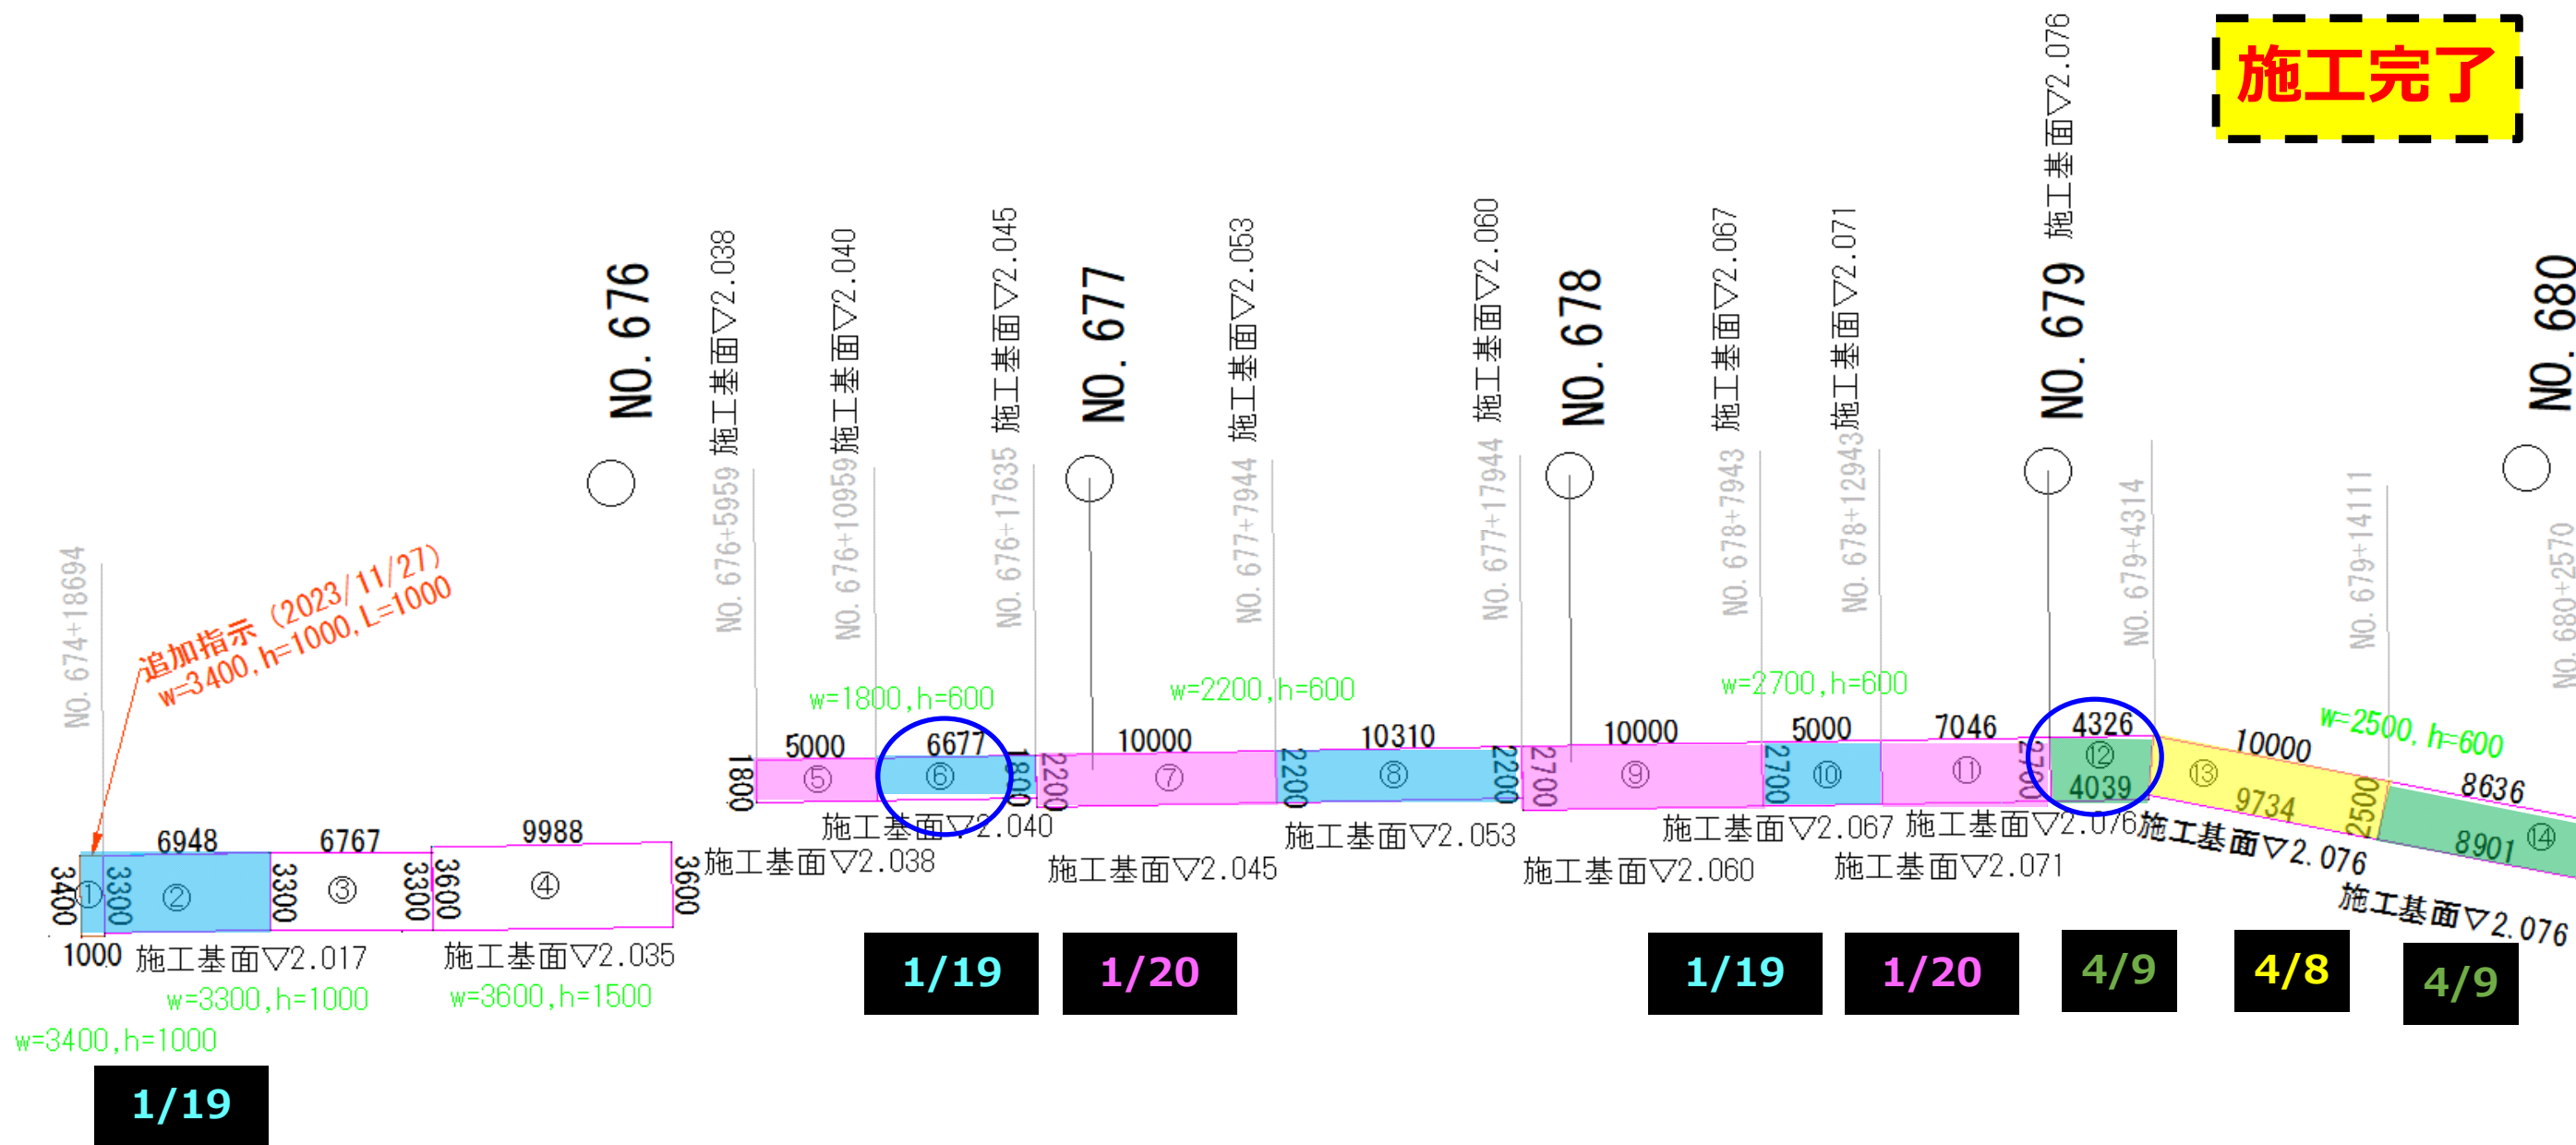

○ 施工サイクル2箇所 V≒136m3(③④除く)