


進捗管理図 河川激甚災害対策特別緊急工事（護岸工その2）（No.625+10～No.631+10）

上流側→

←下流側

八千代橋

Fc:600kN/m<sup>2</sup> a:143Kg/m<sup>3</sup> W/C:107%

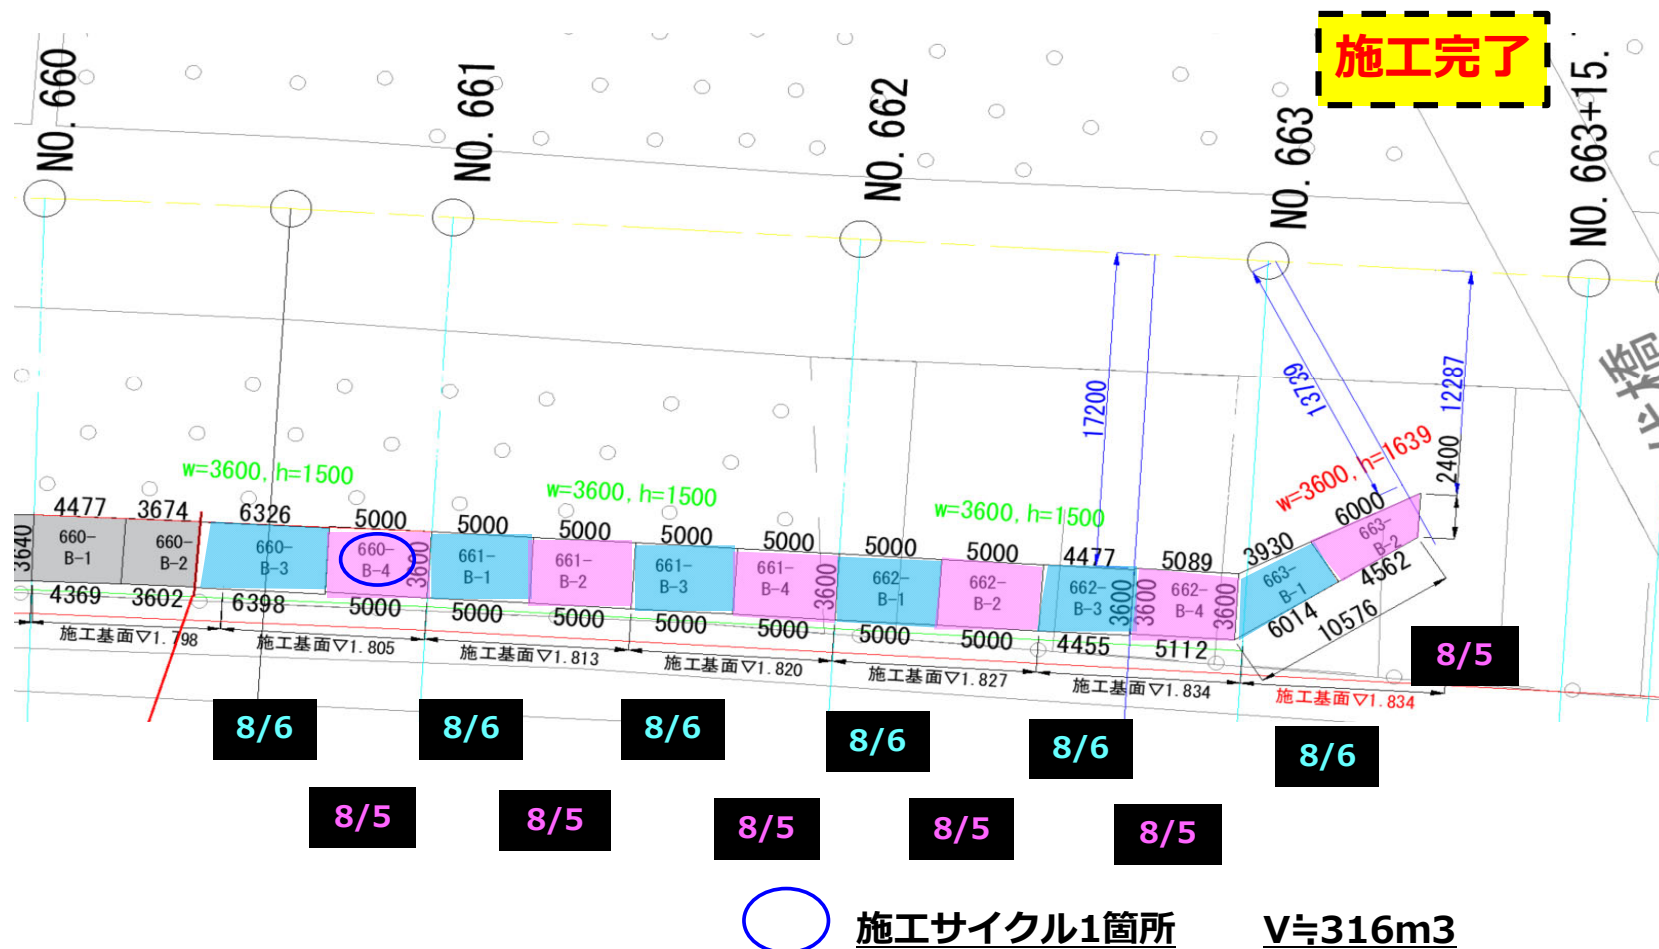

進捗管理図

河川激甚災害対策特別緊急工事（護岸工その2）（No.625+10~No.631+10）


←下流側

明光橋

上流側→

Fc:600kN/m<sup>2</sup> α:154Kg/m<sup>3</sup> W/C:97%

**施工完了**

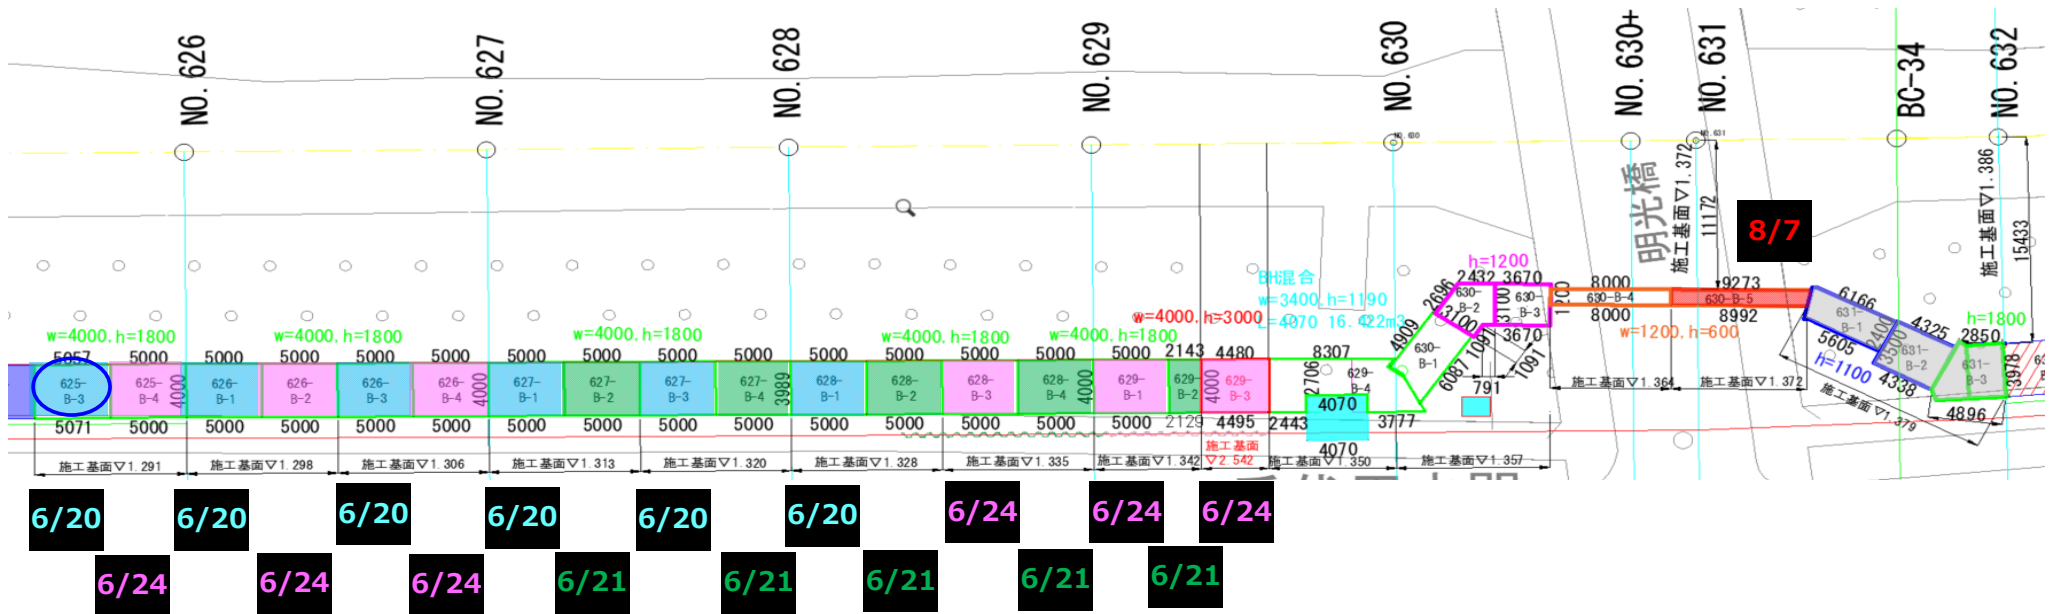

施工サイクル1箇所

V≒616m<sup>3</sup>

進捗管理図  
←下流側

河川激甚災害対策特別緊急工事（護岸工その2）（No.674～No.680）

上流側→

**施工完了**

