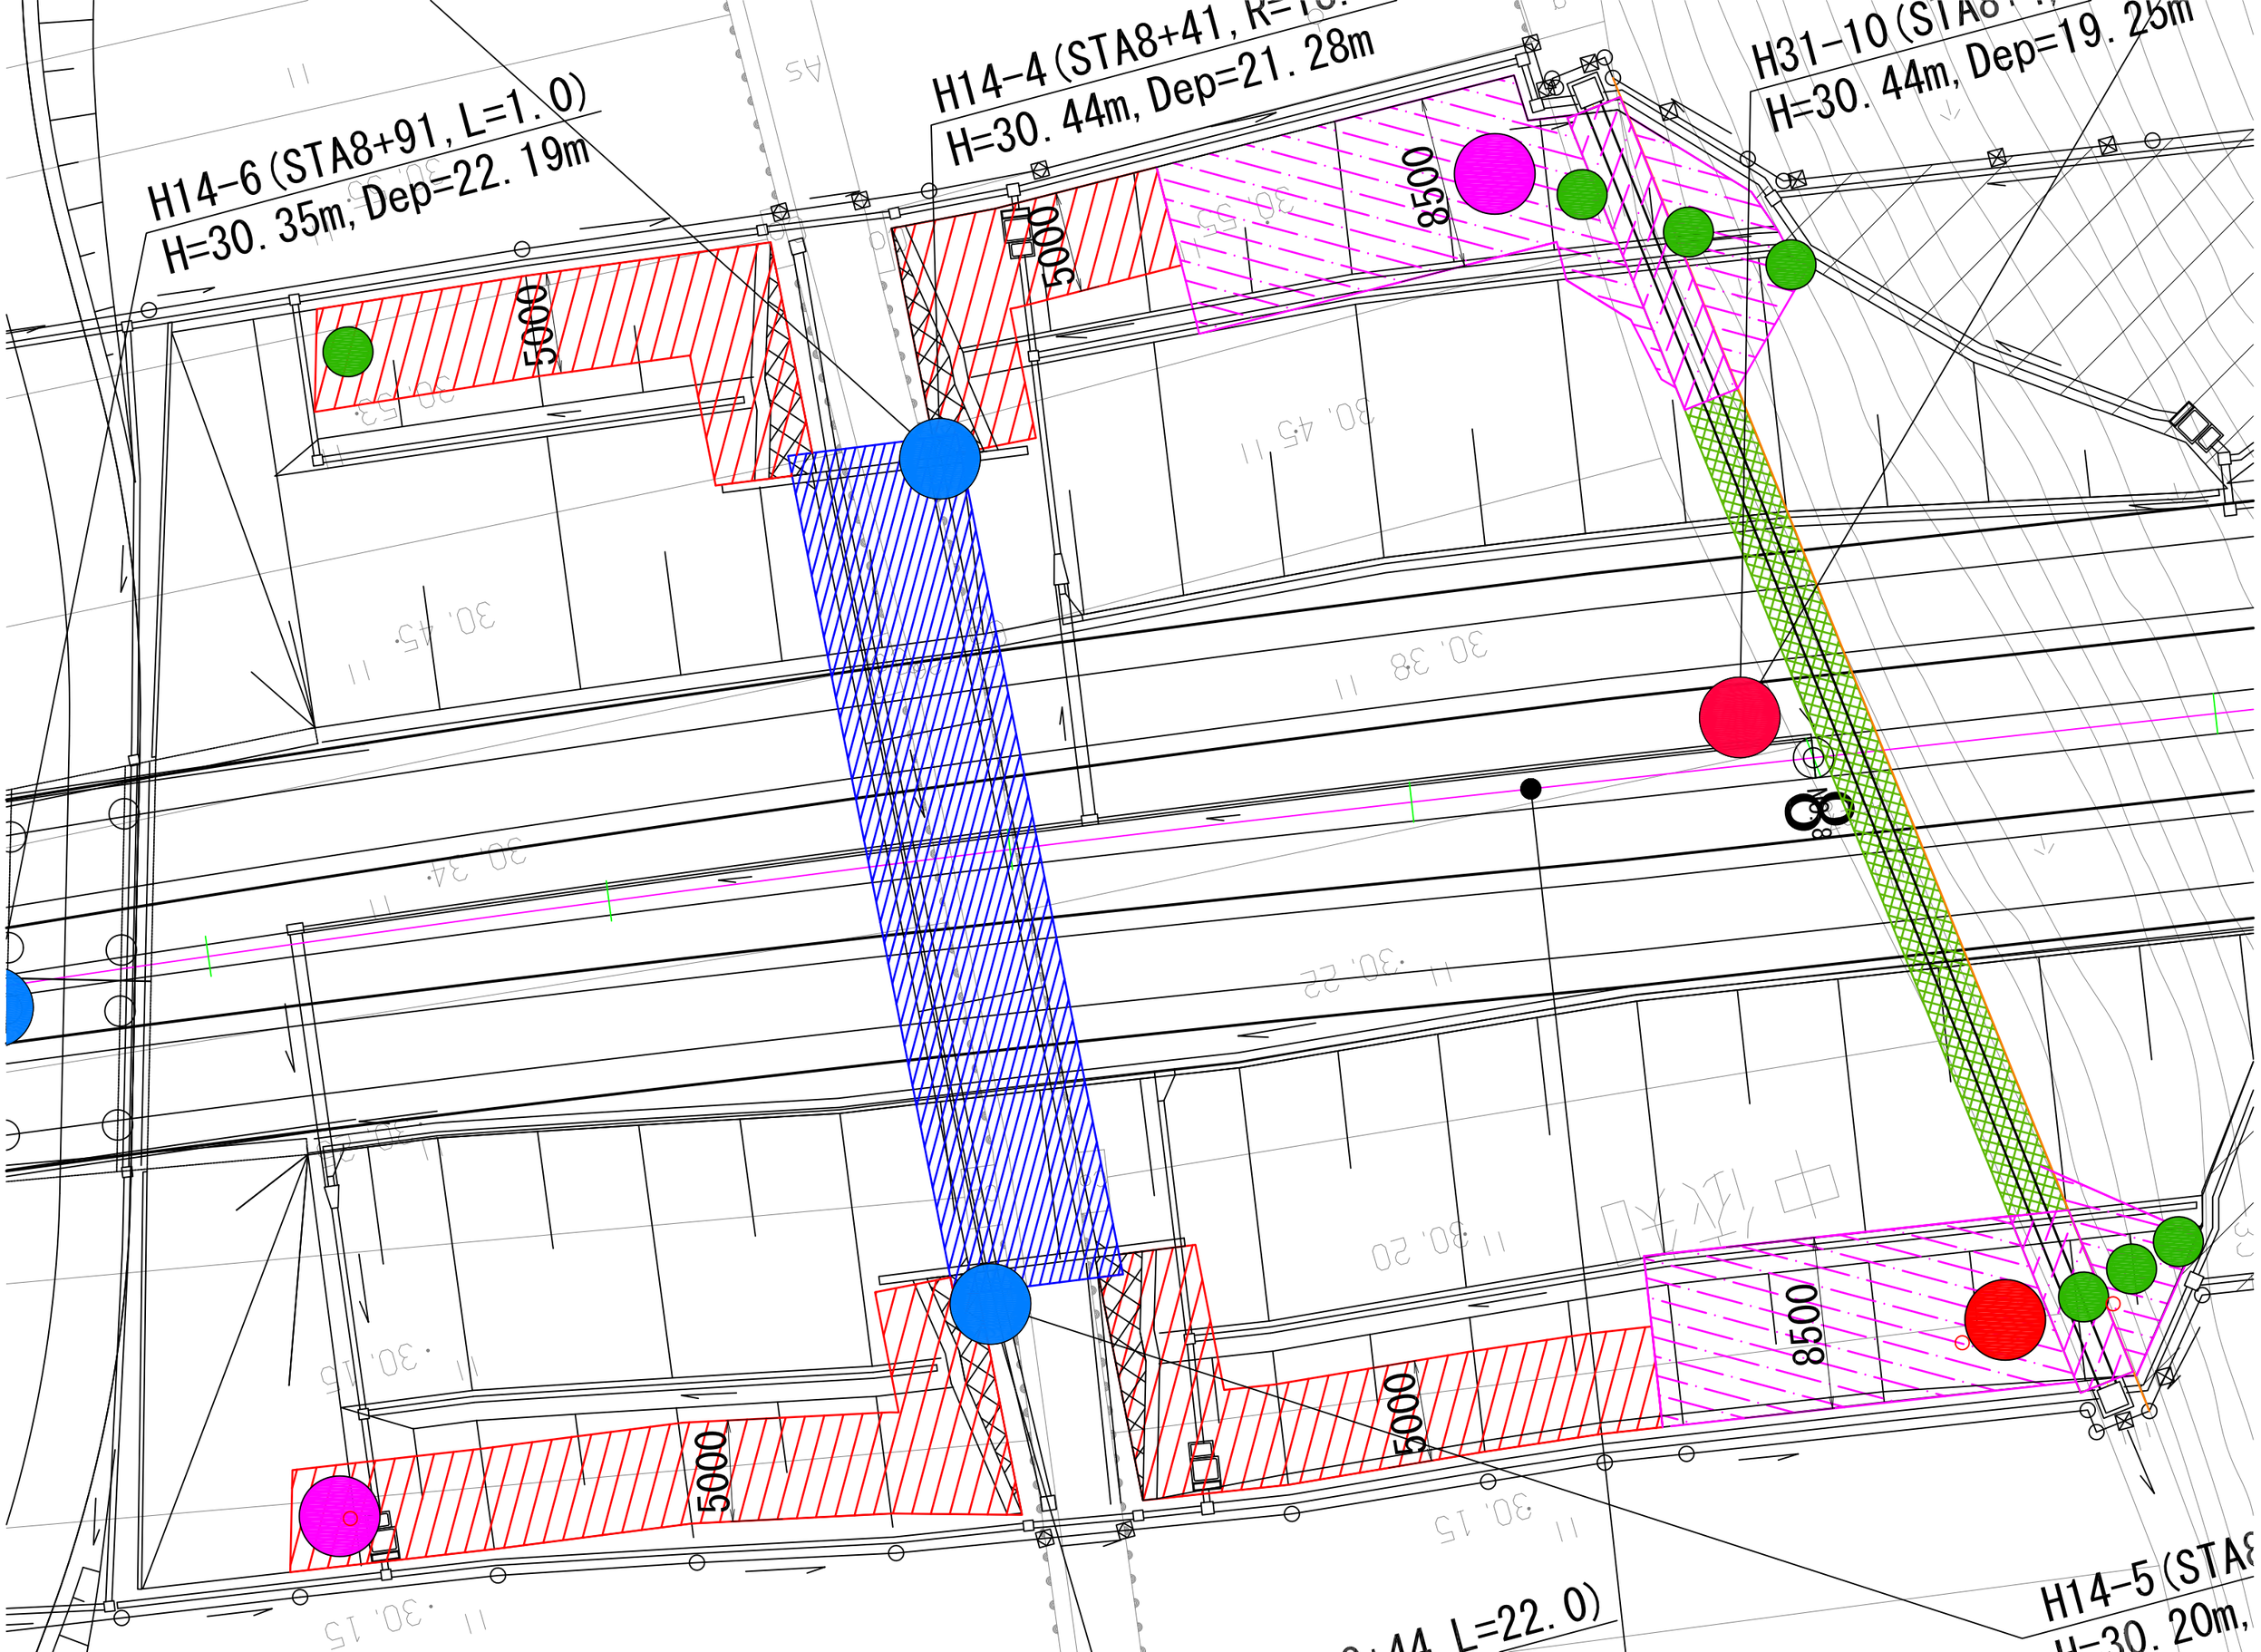
H14-6 (STA8+91, L=1.0)
H=30.35m, Dep=22.19m
H14-4 (STA8+41, R=18.
H=30.44m, Dep=21.28m
H31-10 (STA8+
H=30.44m, Dep=19.25m
5000
5000
8500
5000
5000
8500
H14-5 (STA8
H=30.20m,
L=22.0)

地盤改良工区割図（１）

設計基準強度quck=400kN/m2
添加量:204Kg/m3

設計基準強度quck=1050kN/m2
添加量:254Kg/m3

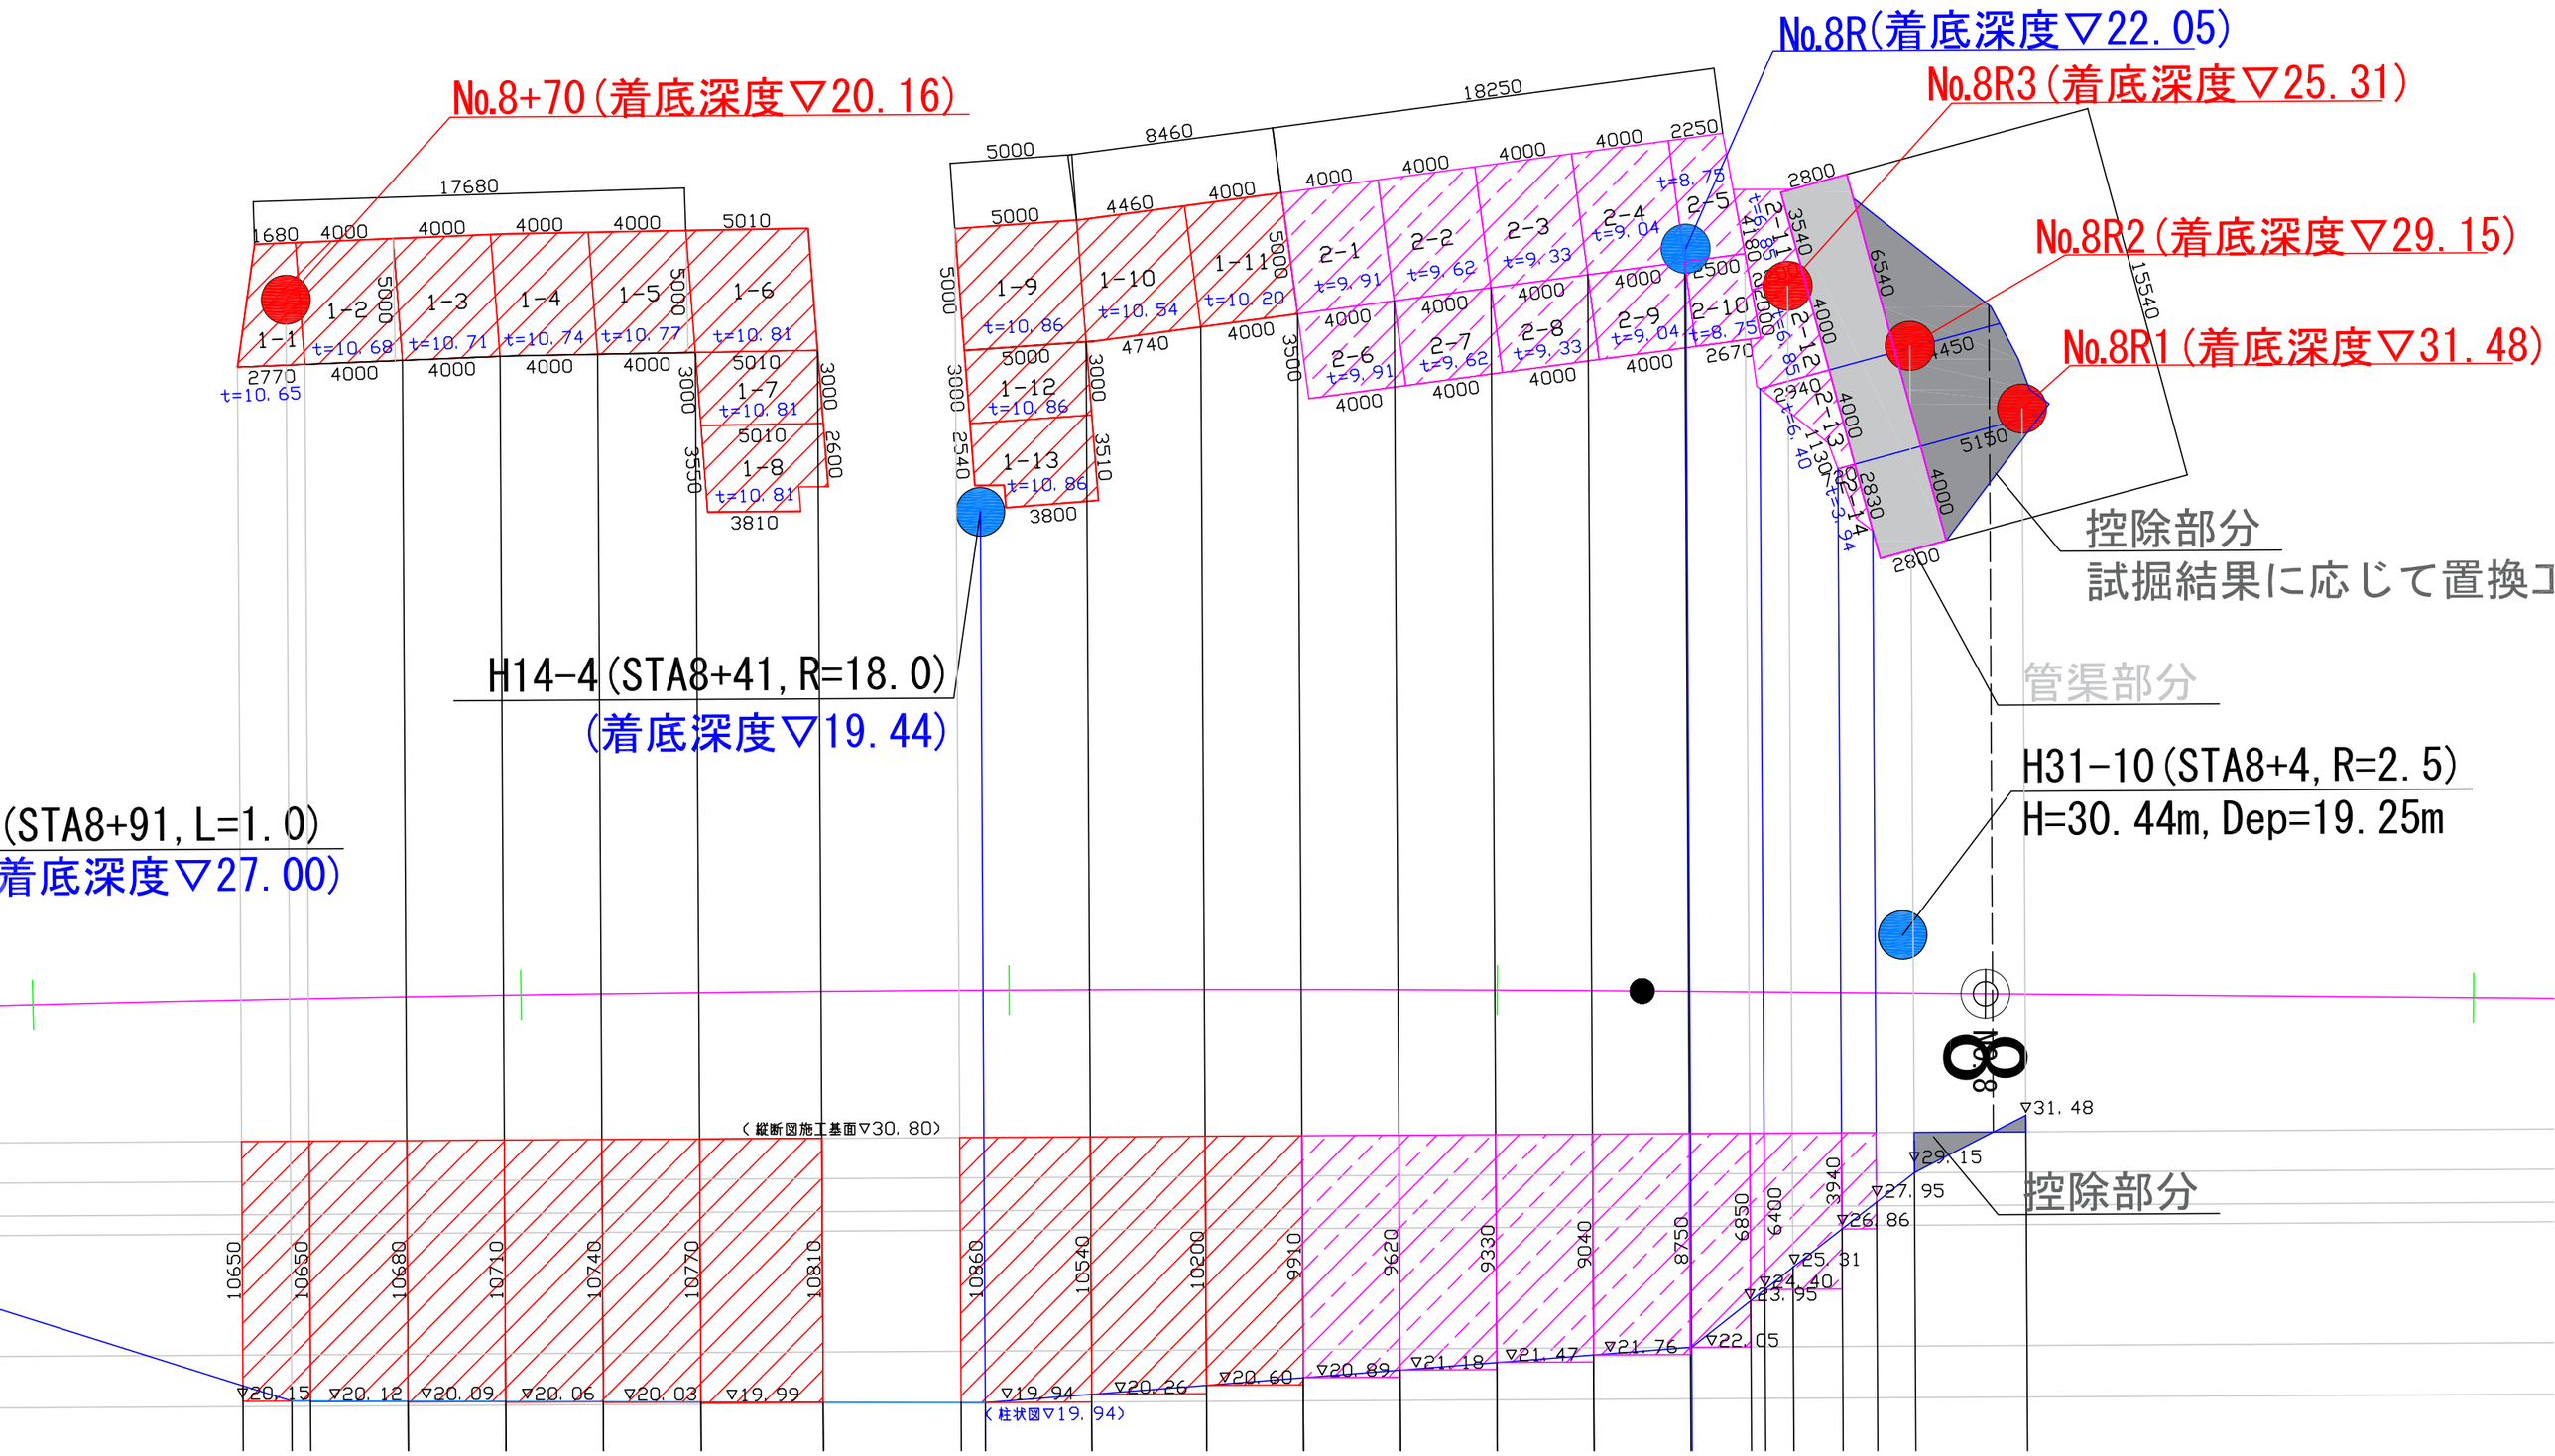

地盤改良工区割図（２）

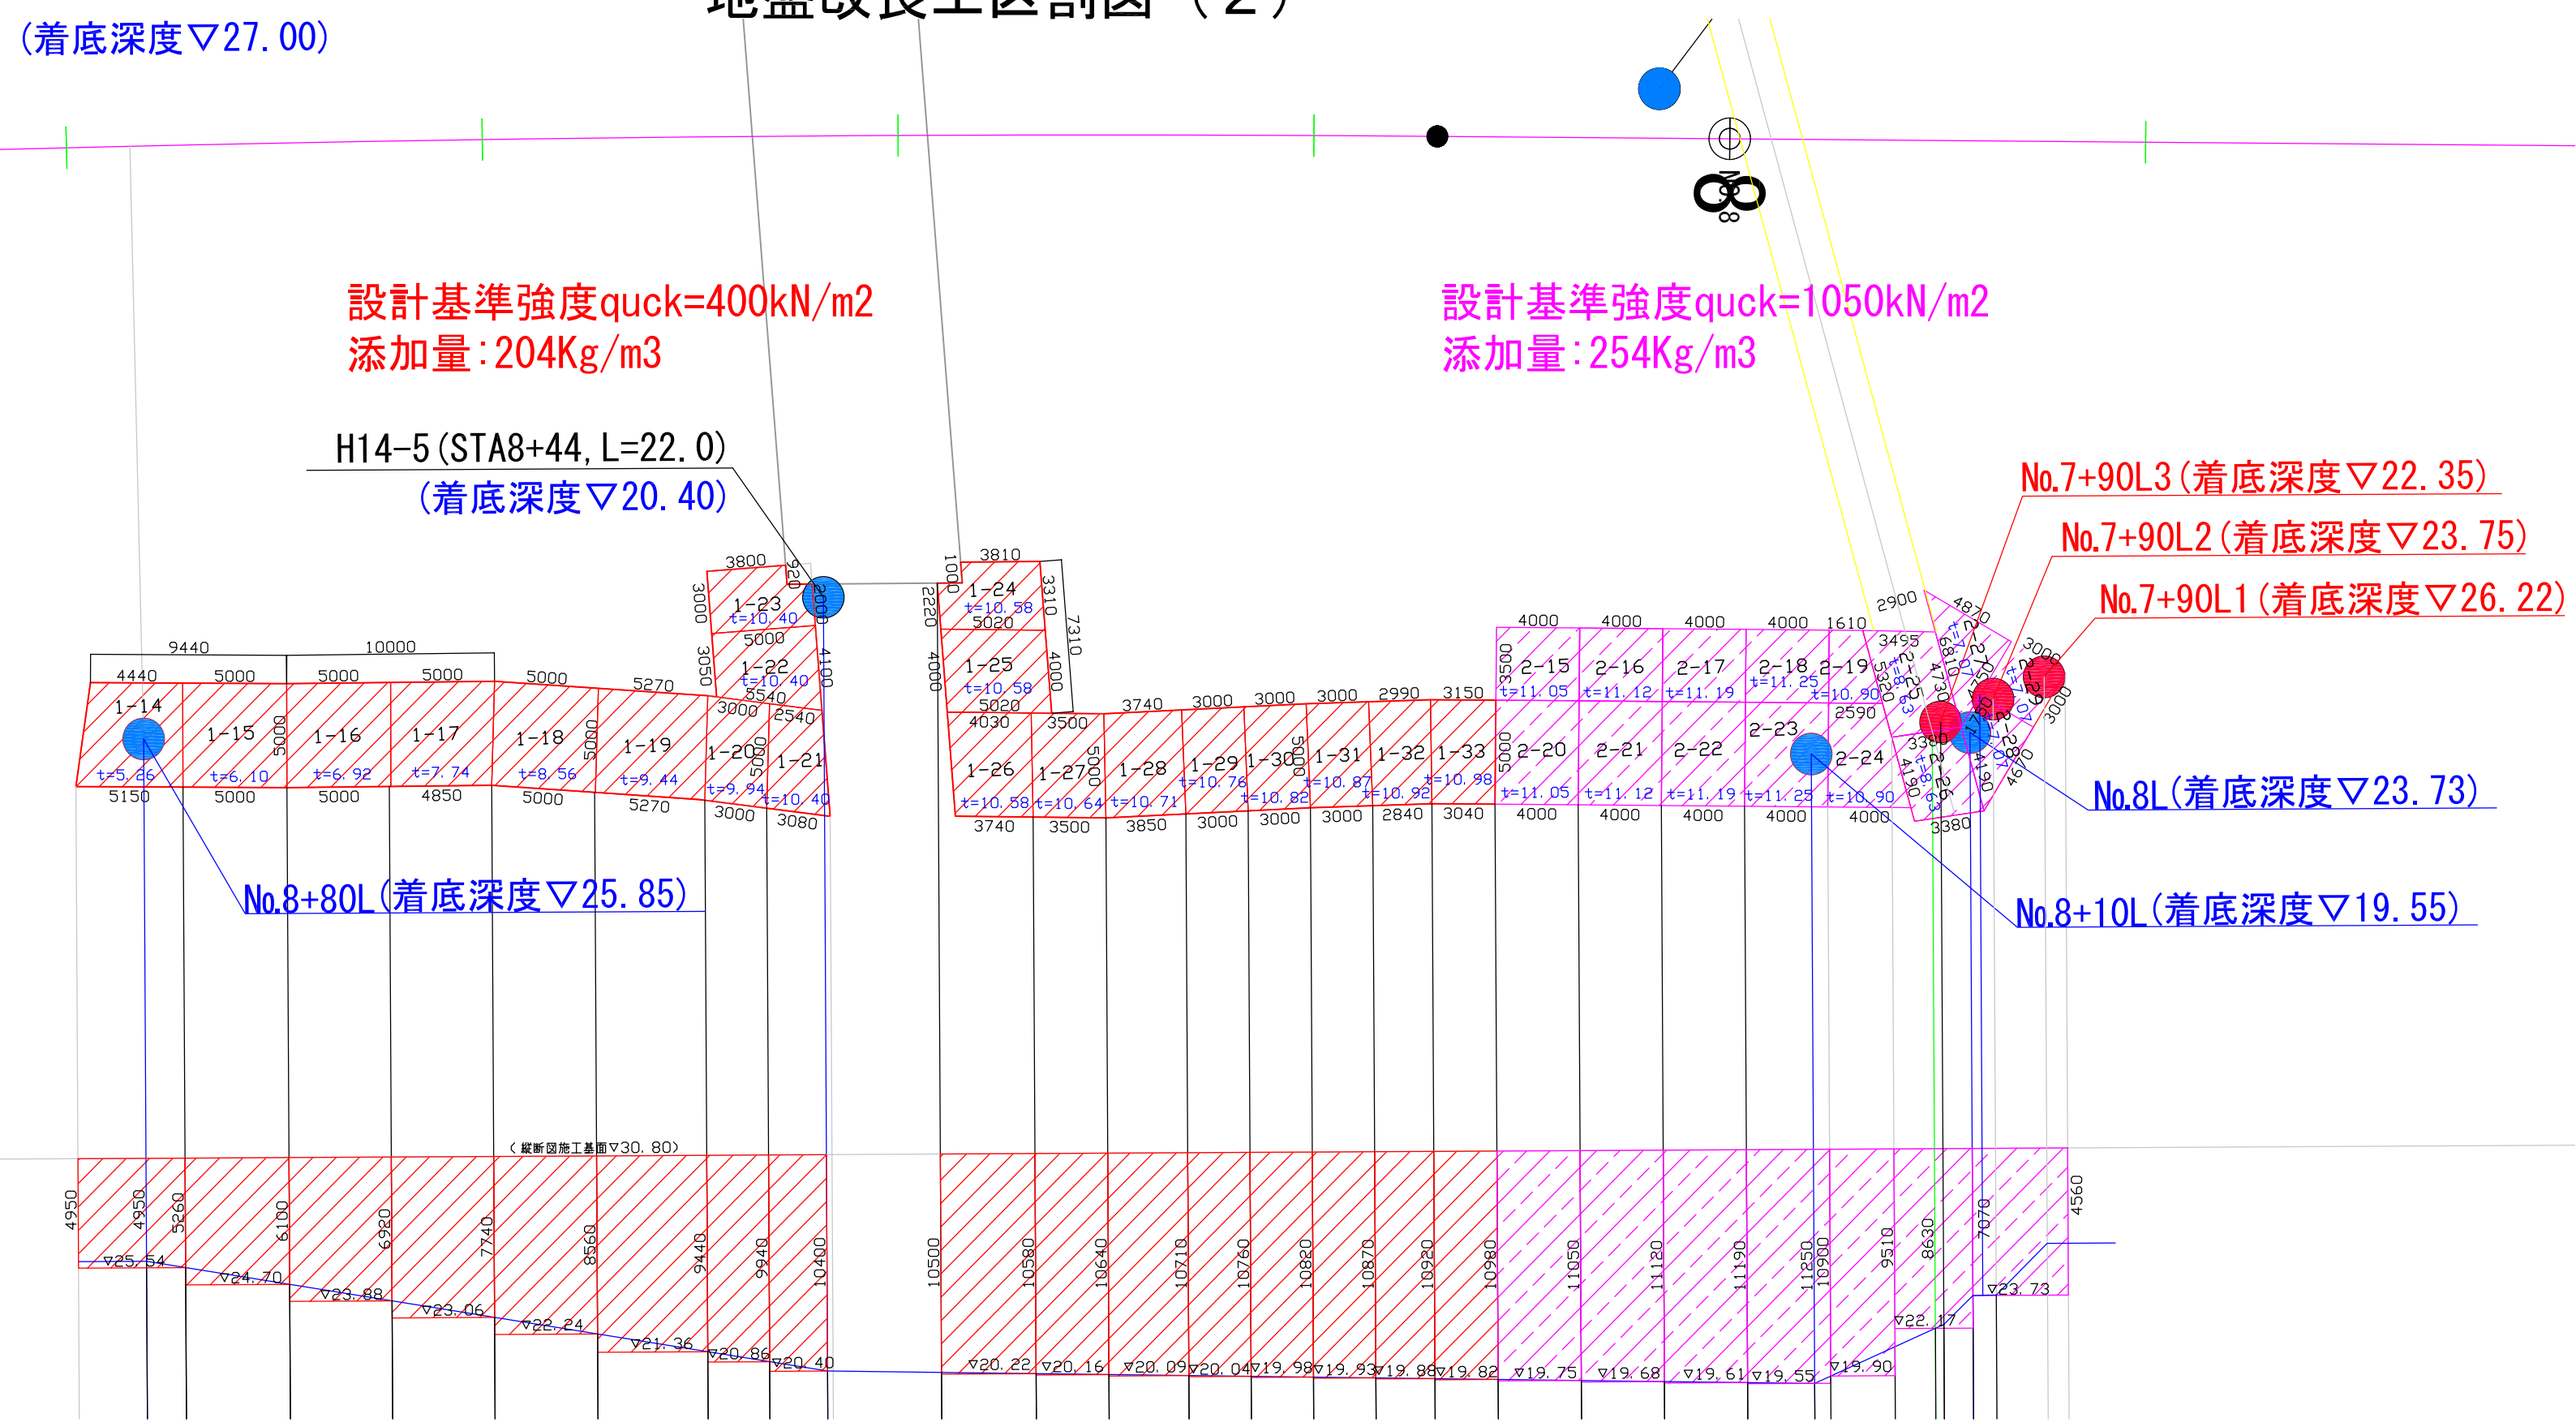
(着底深度▽27.00)
設計基準強度quck=400kN/m2
添加量:204Kg/m3
設計基準強度quck=1050kN/m2
添加量:254Kg/m3
H14-5(STA8+44,L=22.0)
(着底深度▽20.40)
No.7+90L3(着底深度▽22.35)
No.7+90L2(着底深度▽23.75)
No.7+90L1(着底深度▽26.22)
No.8L(着底深度▽23.73)
No.8+10L(着底深度▽19.55)
No.8+80L(着底深度▽25.85)
(縦断図施工基面▽30.80)

地盤改良工区割図（３）

設計基準強度quck=580kN/m2
添加量:221Kg/m3

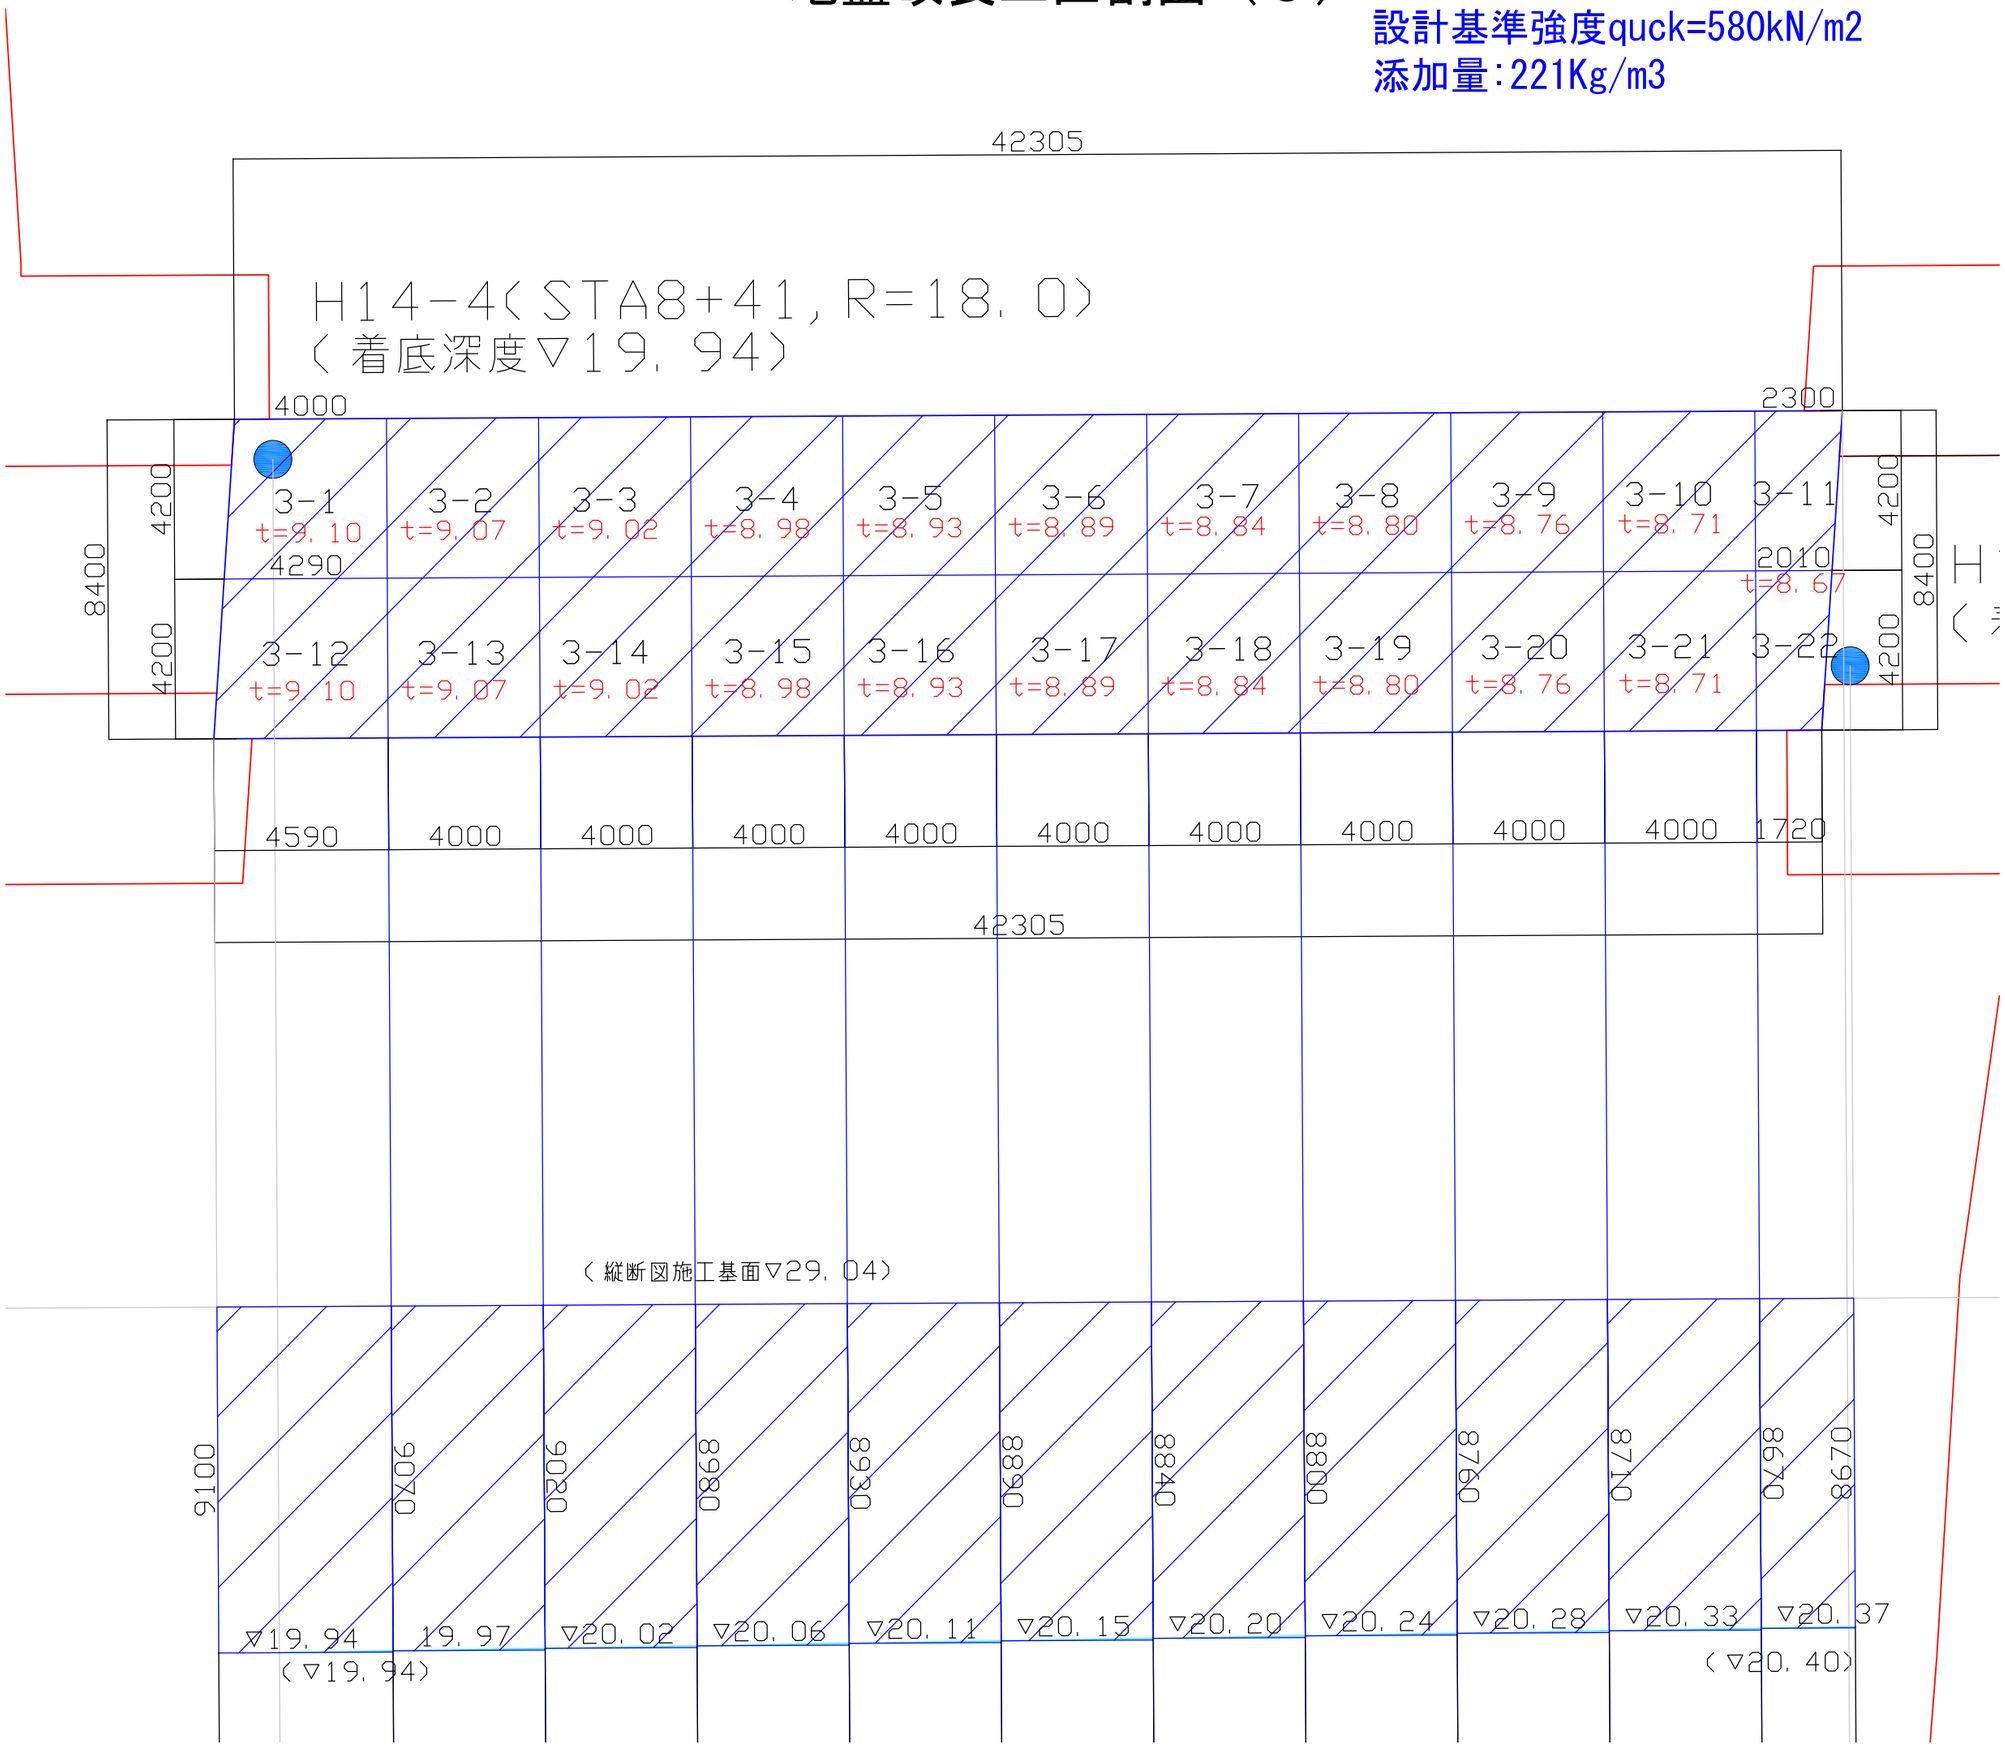

地盤改良工区割図（４）

設計基準強度quck=1050kN/m2
添加量:254Kg/m3
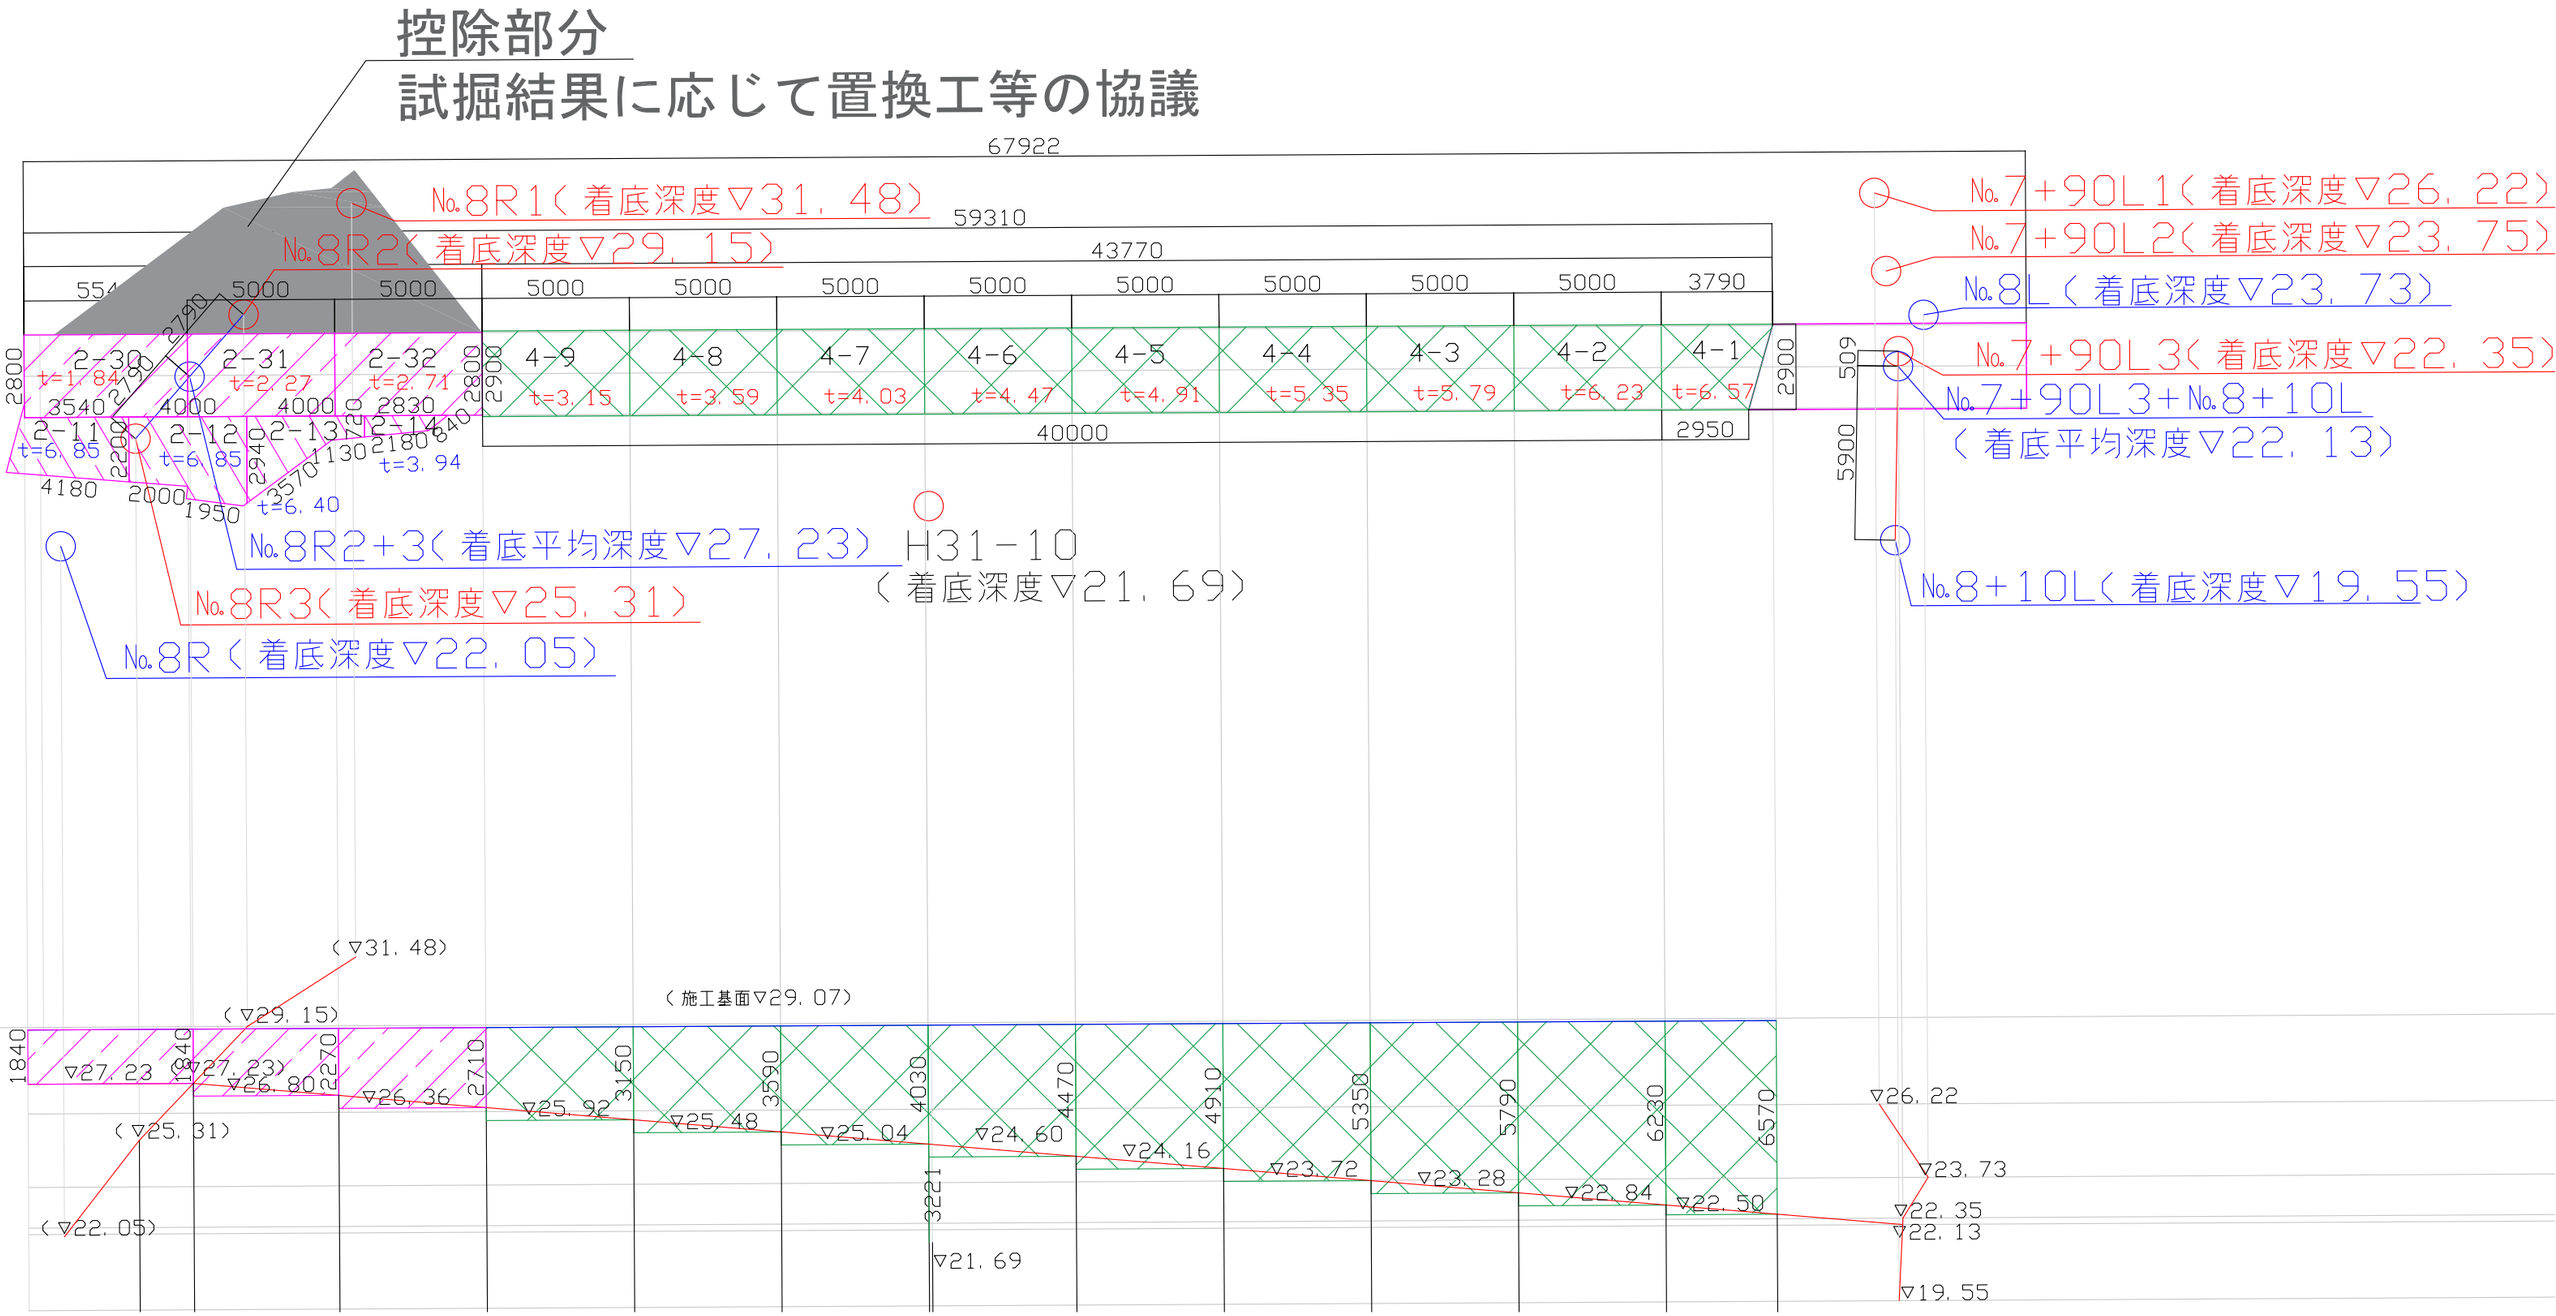
設計基準強度quck=630kN/m2
添加量:224Kg/m3