


中層混合処理工 区割図

Fc:400kN/m² α:220Kg/m³ W/C:80%

Fc:600kN/m² α:240Kg/m³ W/C:80%

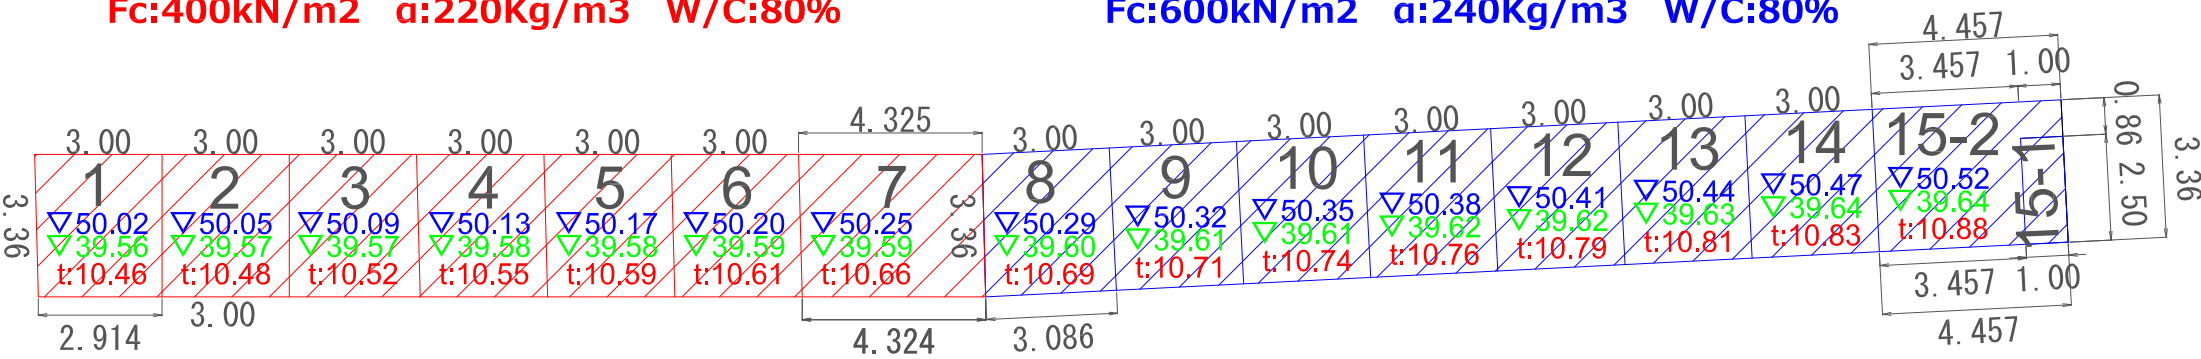

▽施工基面高
▽改良下端高
t:改良厚