



構造物基礎

Fc:400kN/m2 a:100Kg/m3 W/C:137%

t=計画値
t=決定値

3/11

↑右側

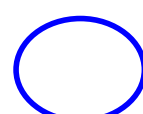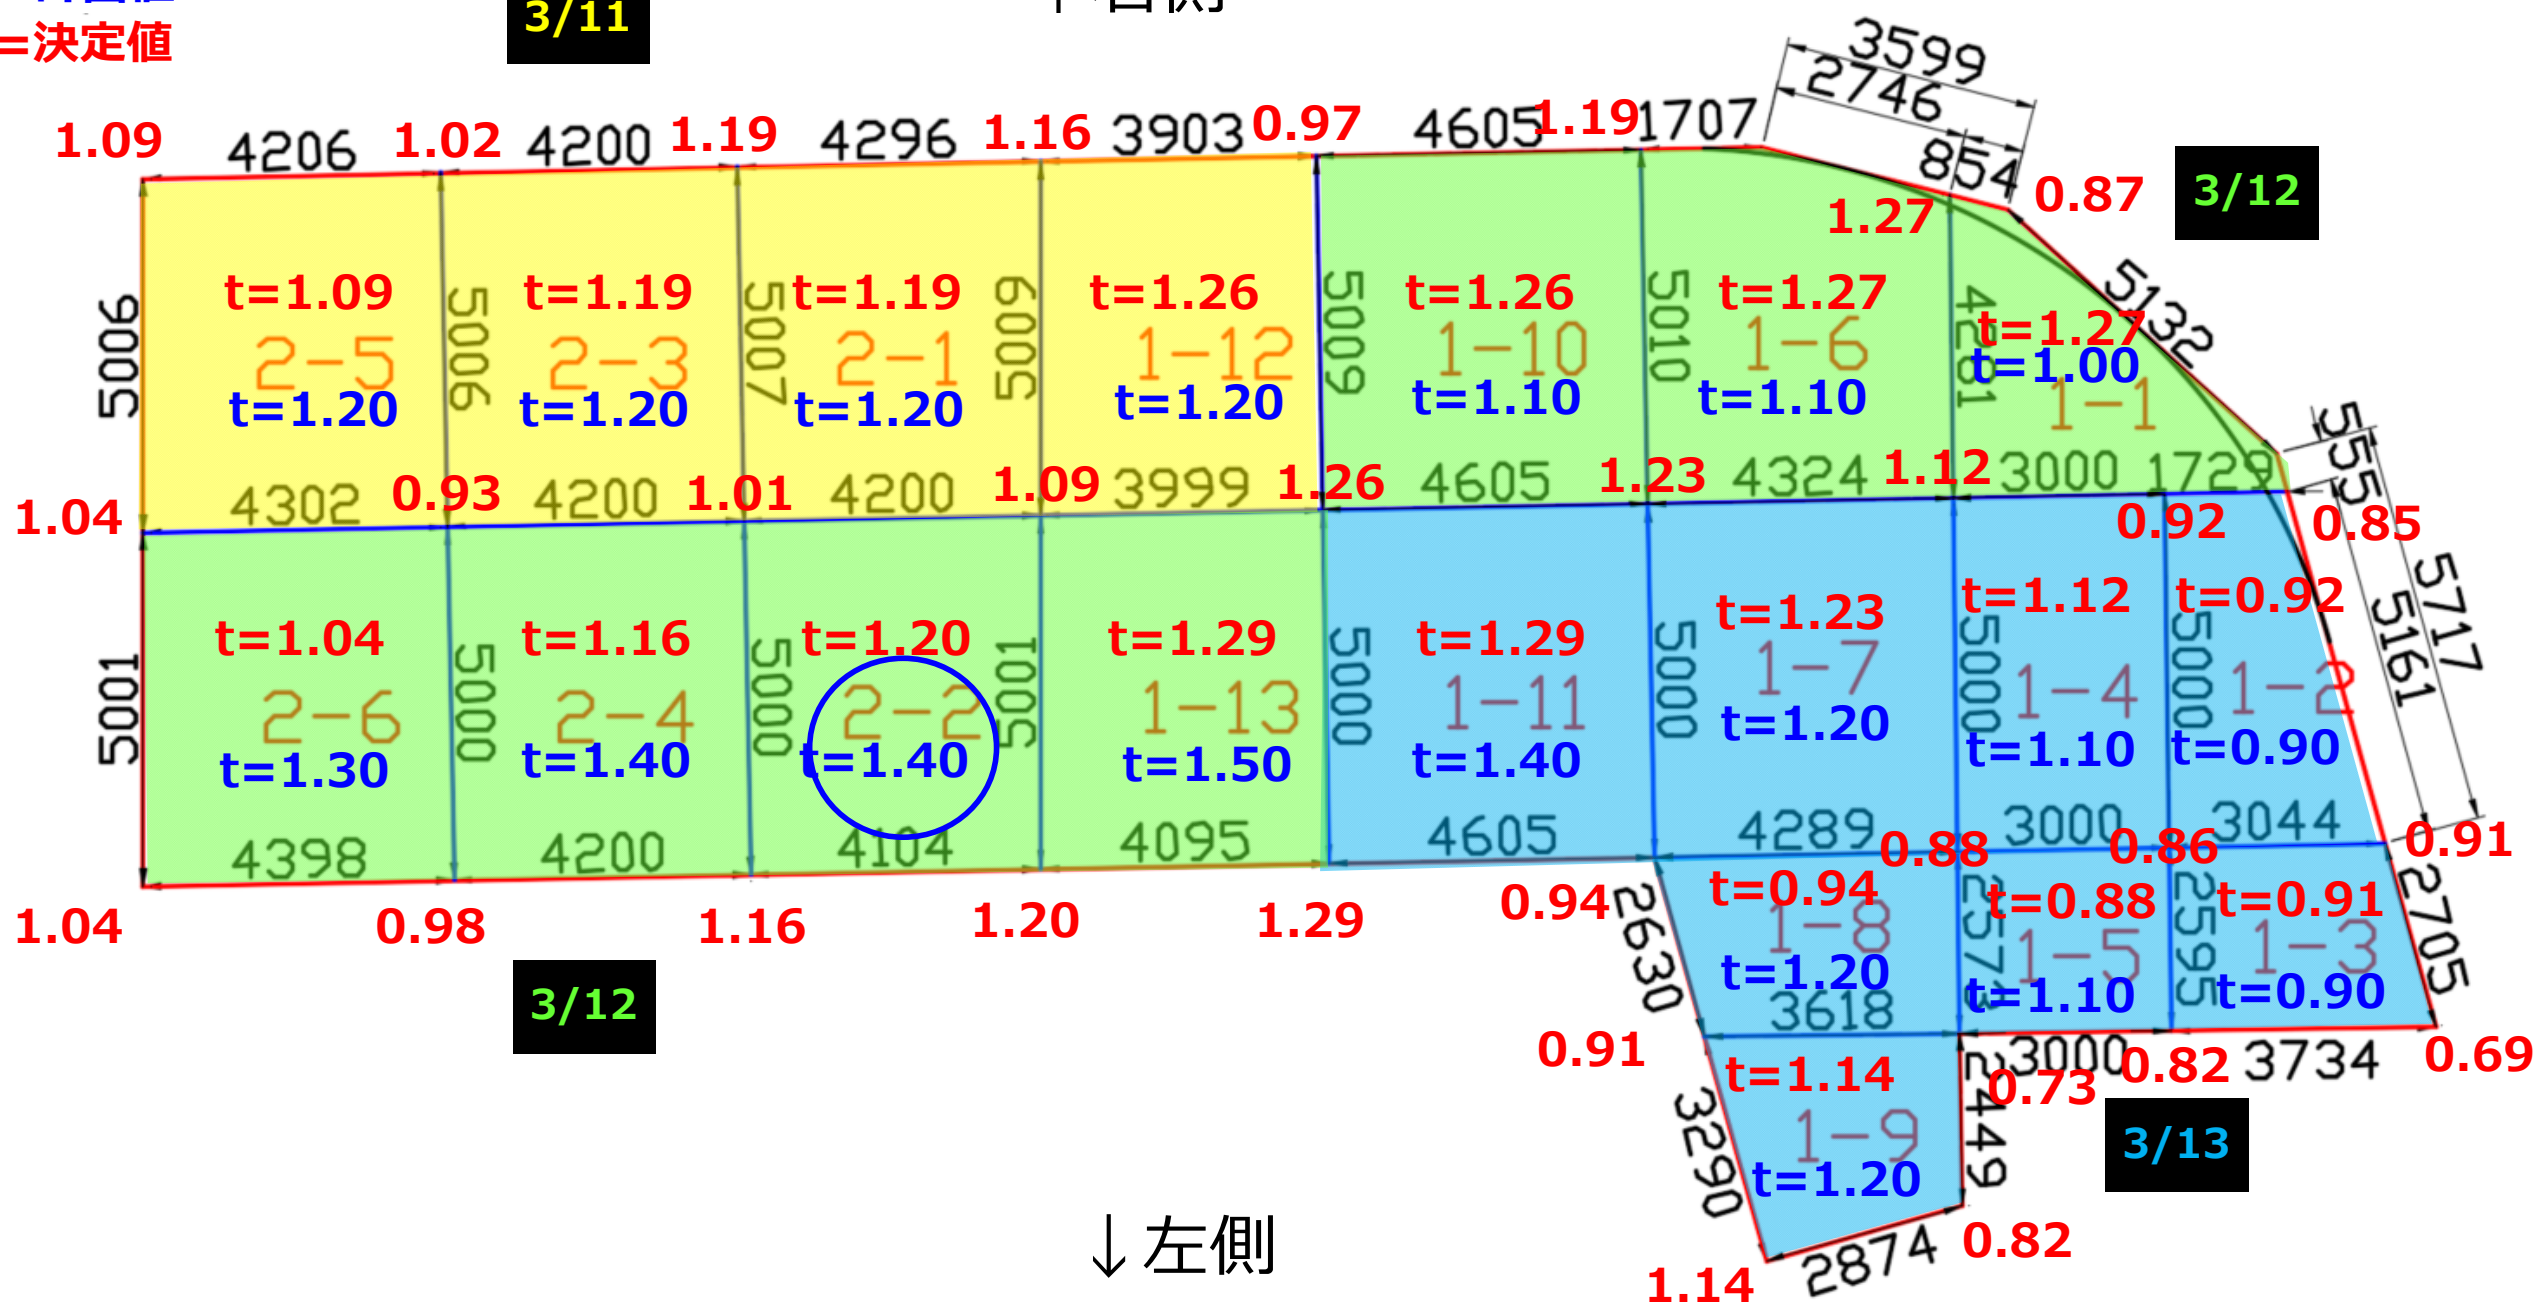

施工サイクル1箇所

V=386m3