




改良天端 ∇61.30 t=7.30m  
改良④工区1 中層混合处理工法 ap=100%  
L=140.0m A=2240m2 quck=120kN/m2以上

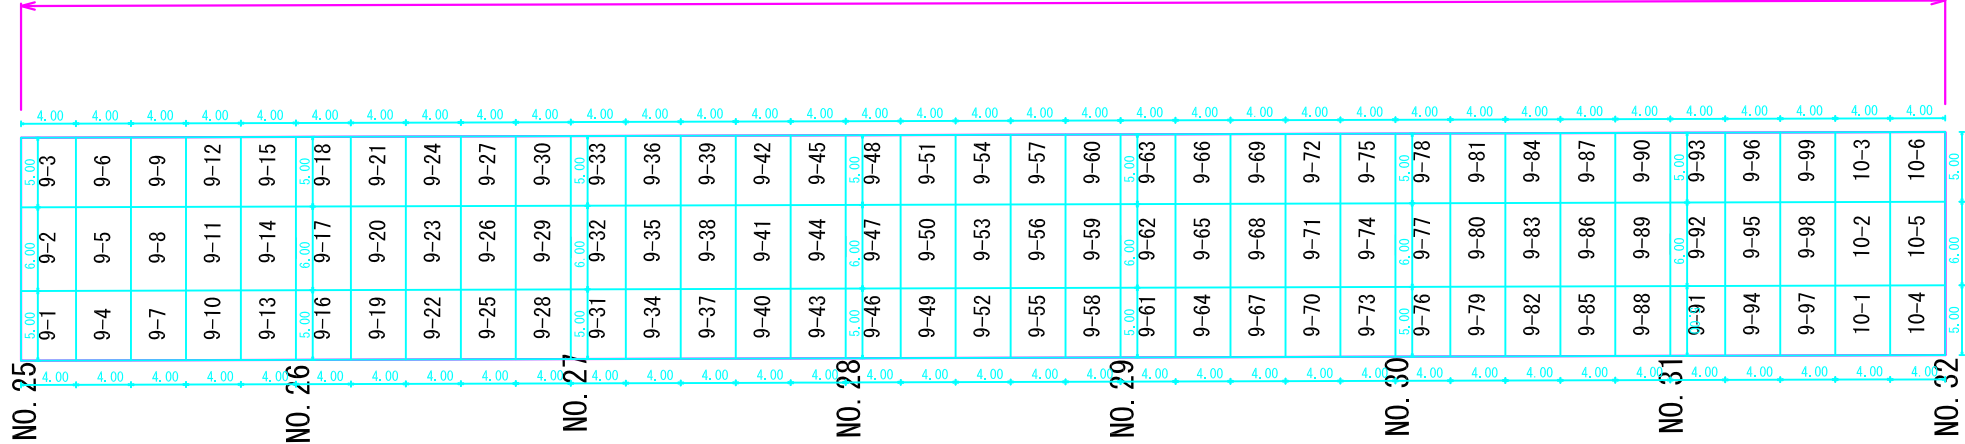

改良天端 ∇63.00 t=7.70m  
改良④工区2 中層混合处理工法 ap=100%  
L=160.0m A=2560m2 quck=130kN/m2以上

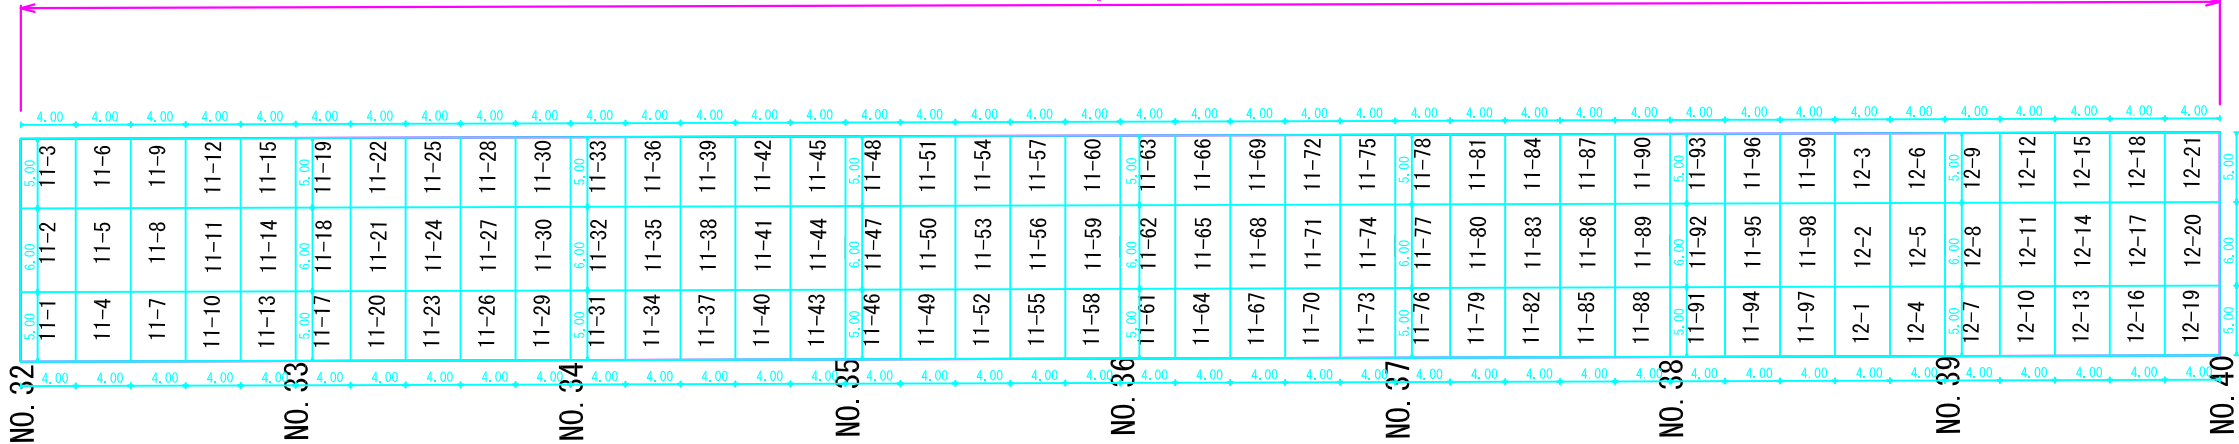

改良天端 ∇56.80 t=6.60m  
改良⑤工区 中層混合处理工法  
ap=100% L=50.0m A=800m2  
quck=120kN/m2以上

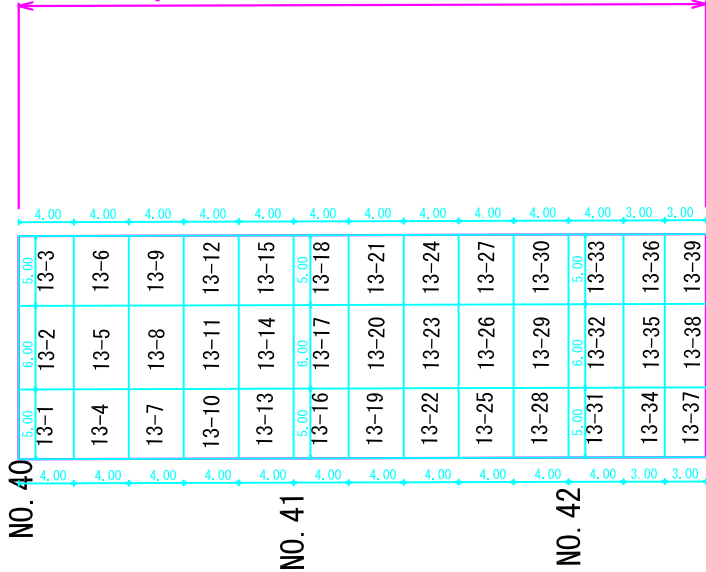

改良天端 ∇54.80 t=8.10m  
改良⑥工区 中層混合处理工法 ap=100%  
L=66.85m A=1070m2 quck=130kN/m2以上

