

進捗管理図


④-1工区 改良工事

3号機

4号機

④-1:Fc:120kN/m2 α:130Kg/m3 W/C:189%

更新：2025.7.7

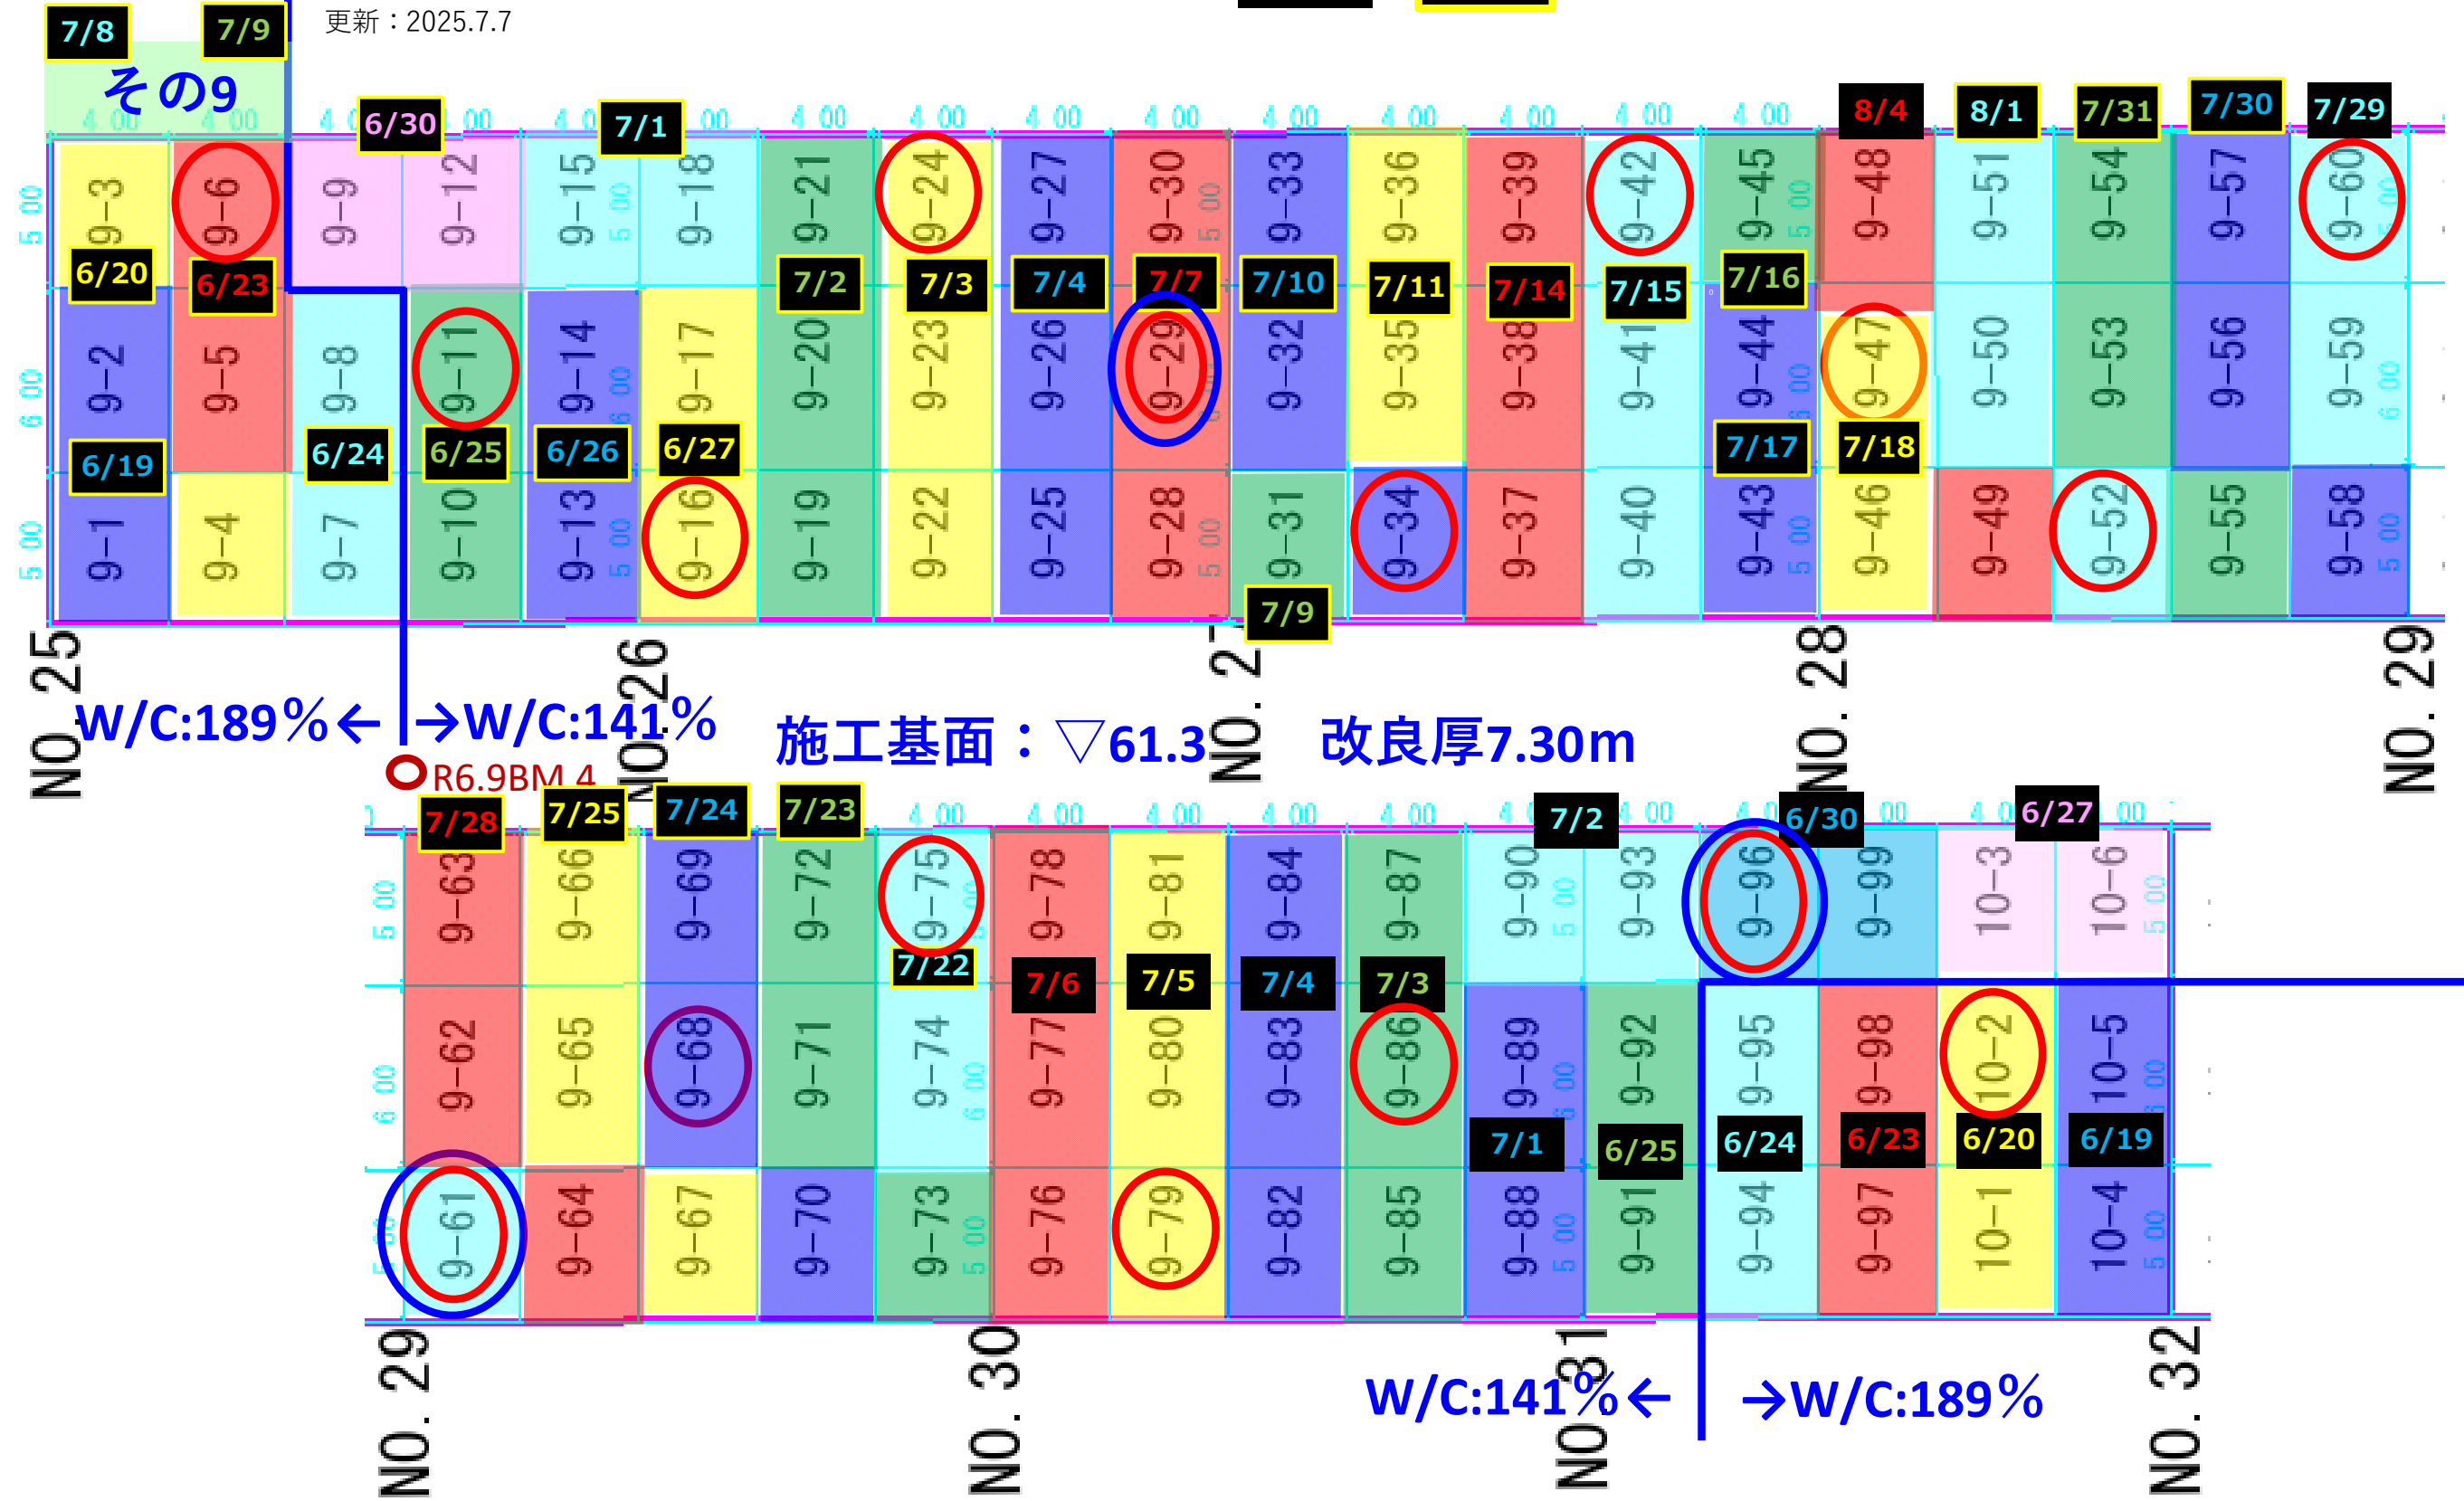

六価クロム採取17箇所

施工サイクル箇所3箇所

| NAME     | 標高     | 備考 |
|----------|--------|----|
| R6.9BM.4 | 63.982 | .  |
|          |        |    |