


進捗管理図

④-2工区 改良工事

3号機

4号機

④-2:Fc:130kN/m2 a:170Kg/m3 W/C:151%

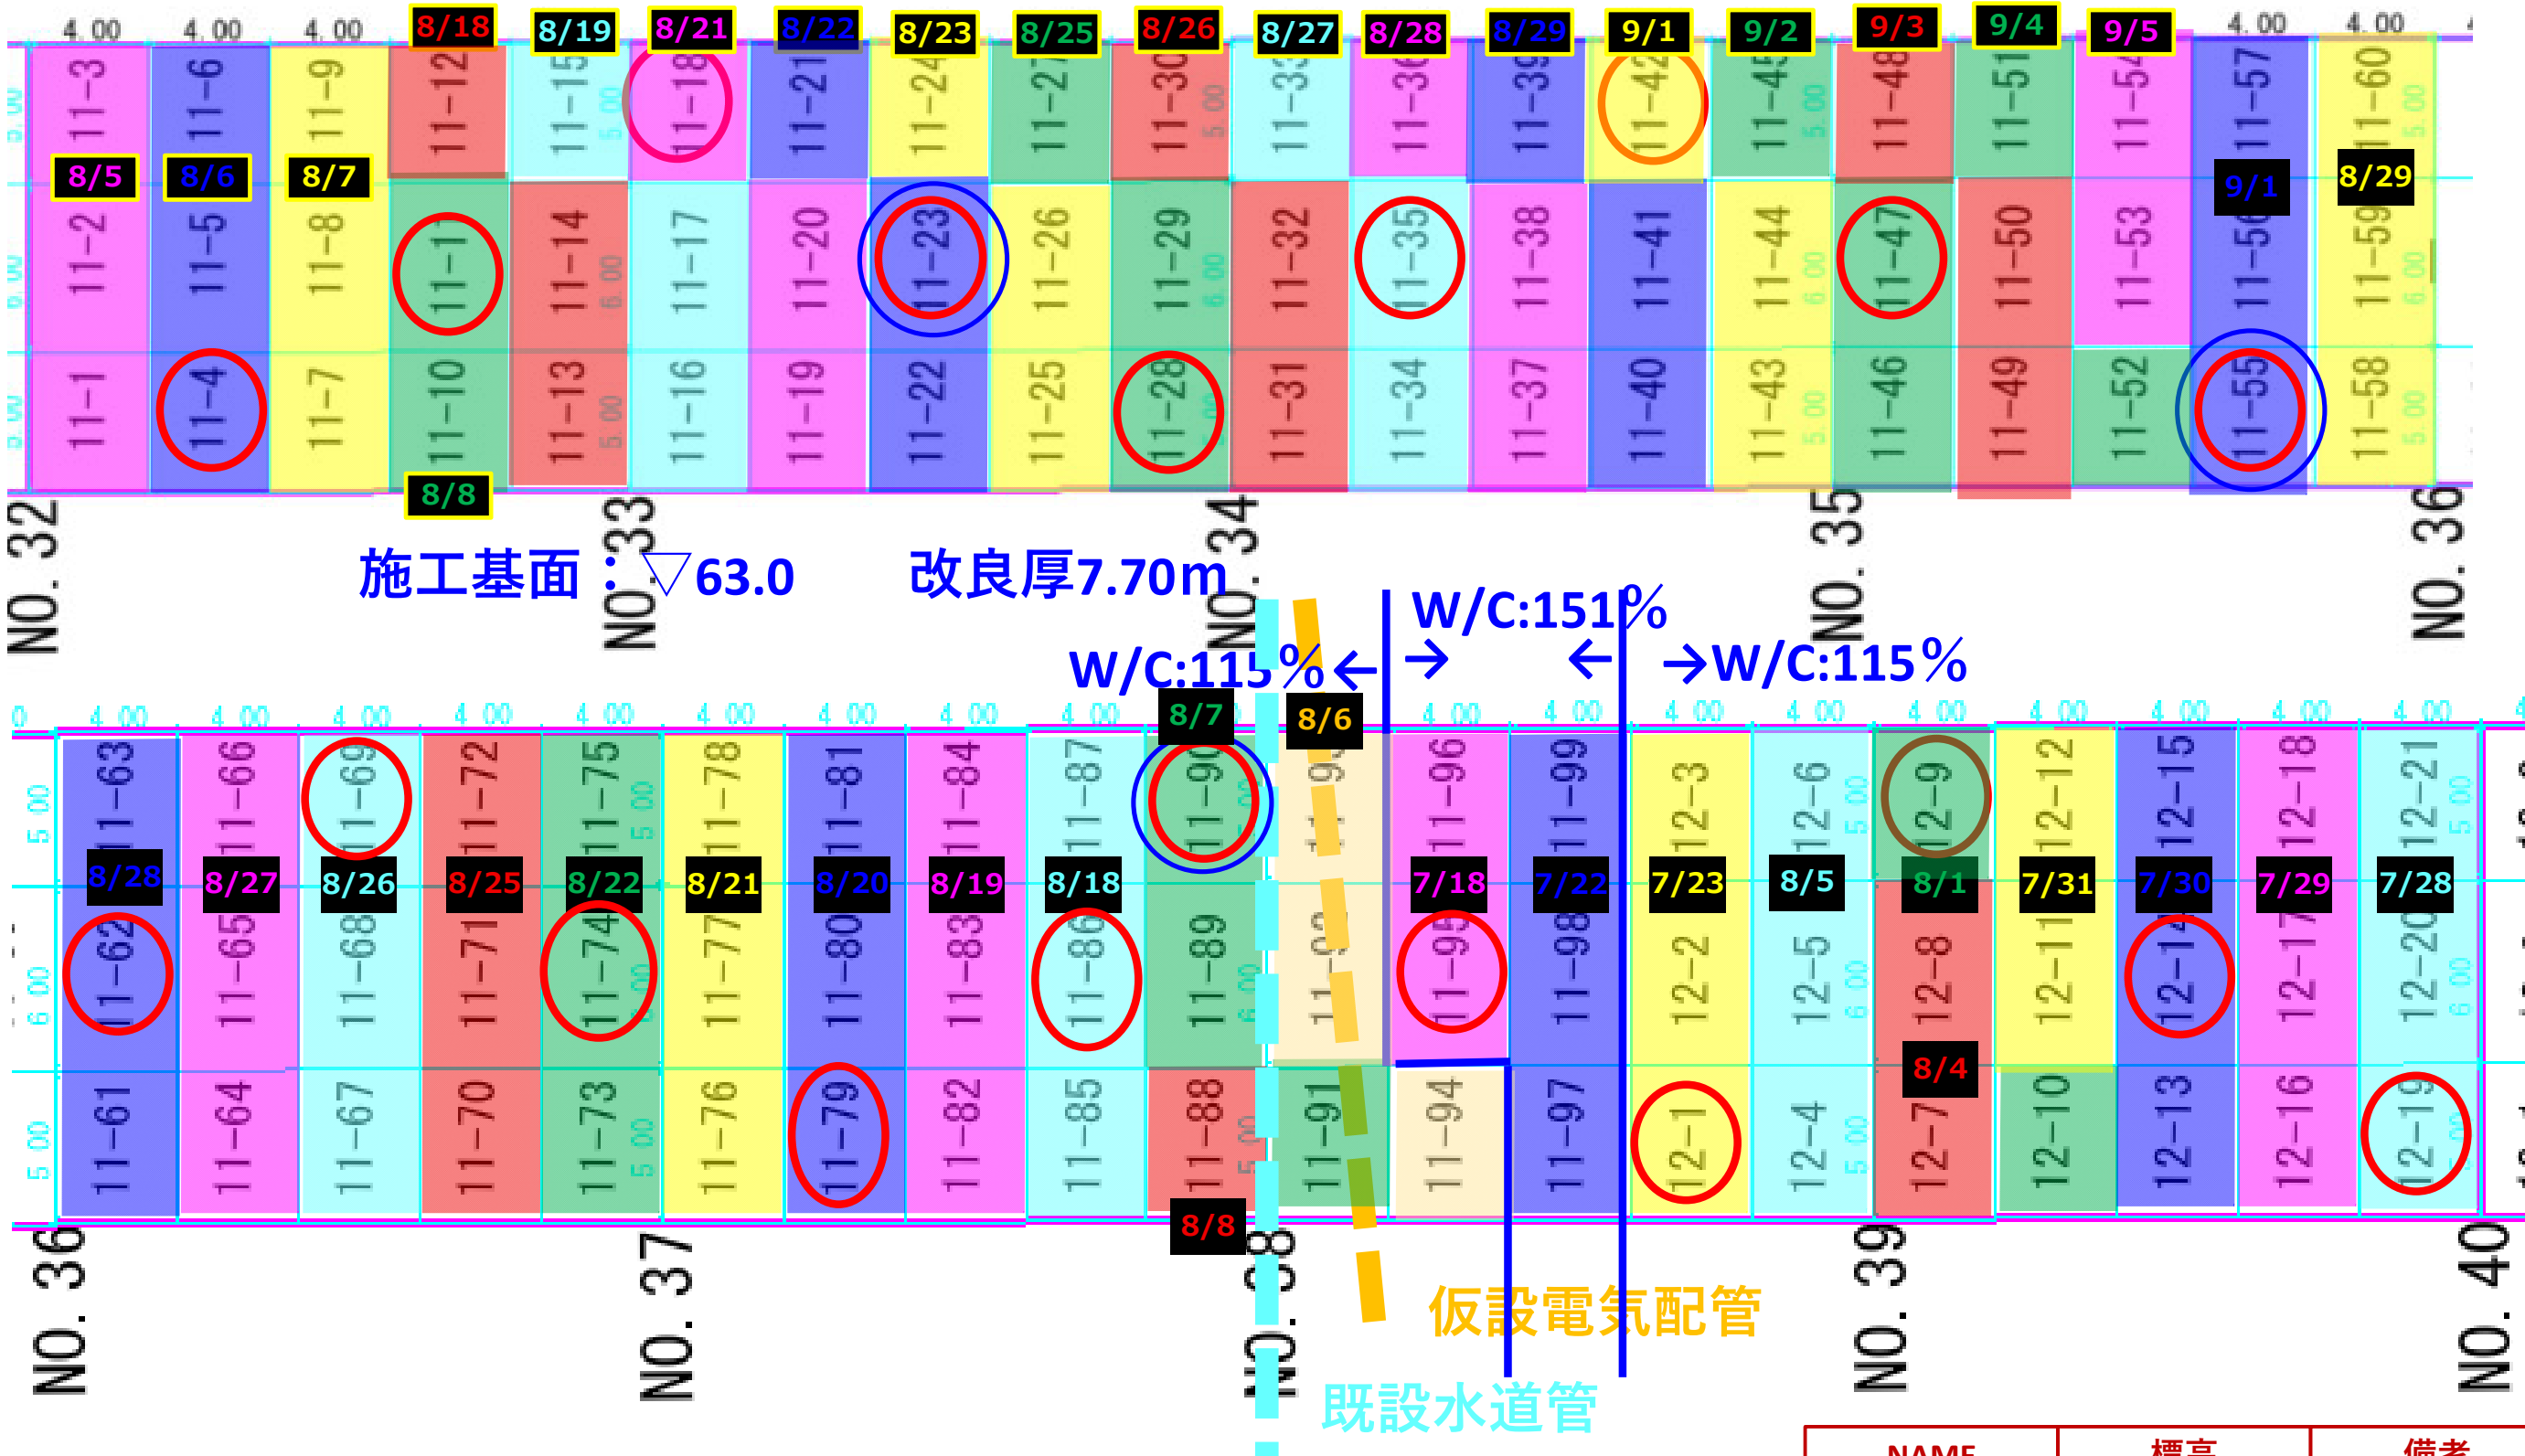

六価クロム採取20箇所

施工サイクル箇所3箇所

| NAME | 標高 | 備考 |
|------|----|----|
|      |    |    |
|      |    |    |