

# 進捗管理図


3号機

4号機

⑤:Fc:120kN/m<sup>2</sup> α:130Kg/m<sup>3</sup> W/C:263%


⑥:Fc:130kN/m<sup>2</sup> α:130Kg/m<sup>3</sup> W/C:263%

## ⑤工区

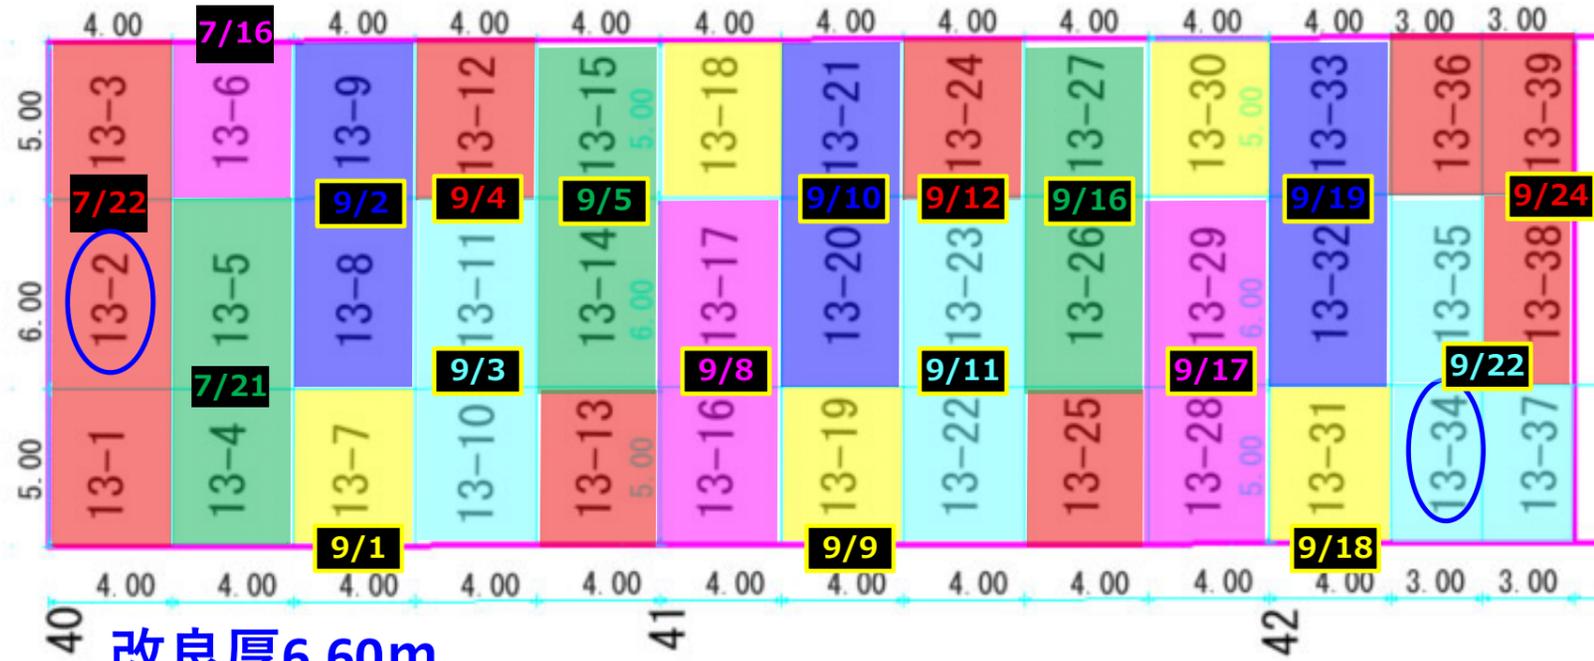

施工基面：▽63.4 改良厚6.60m

## ⑥工区

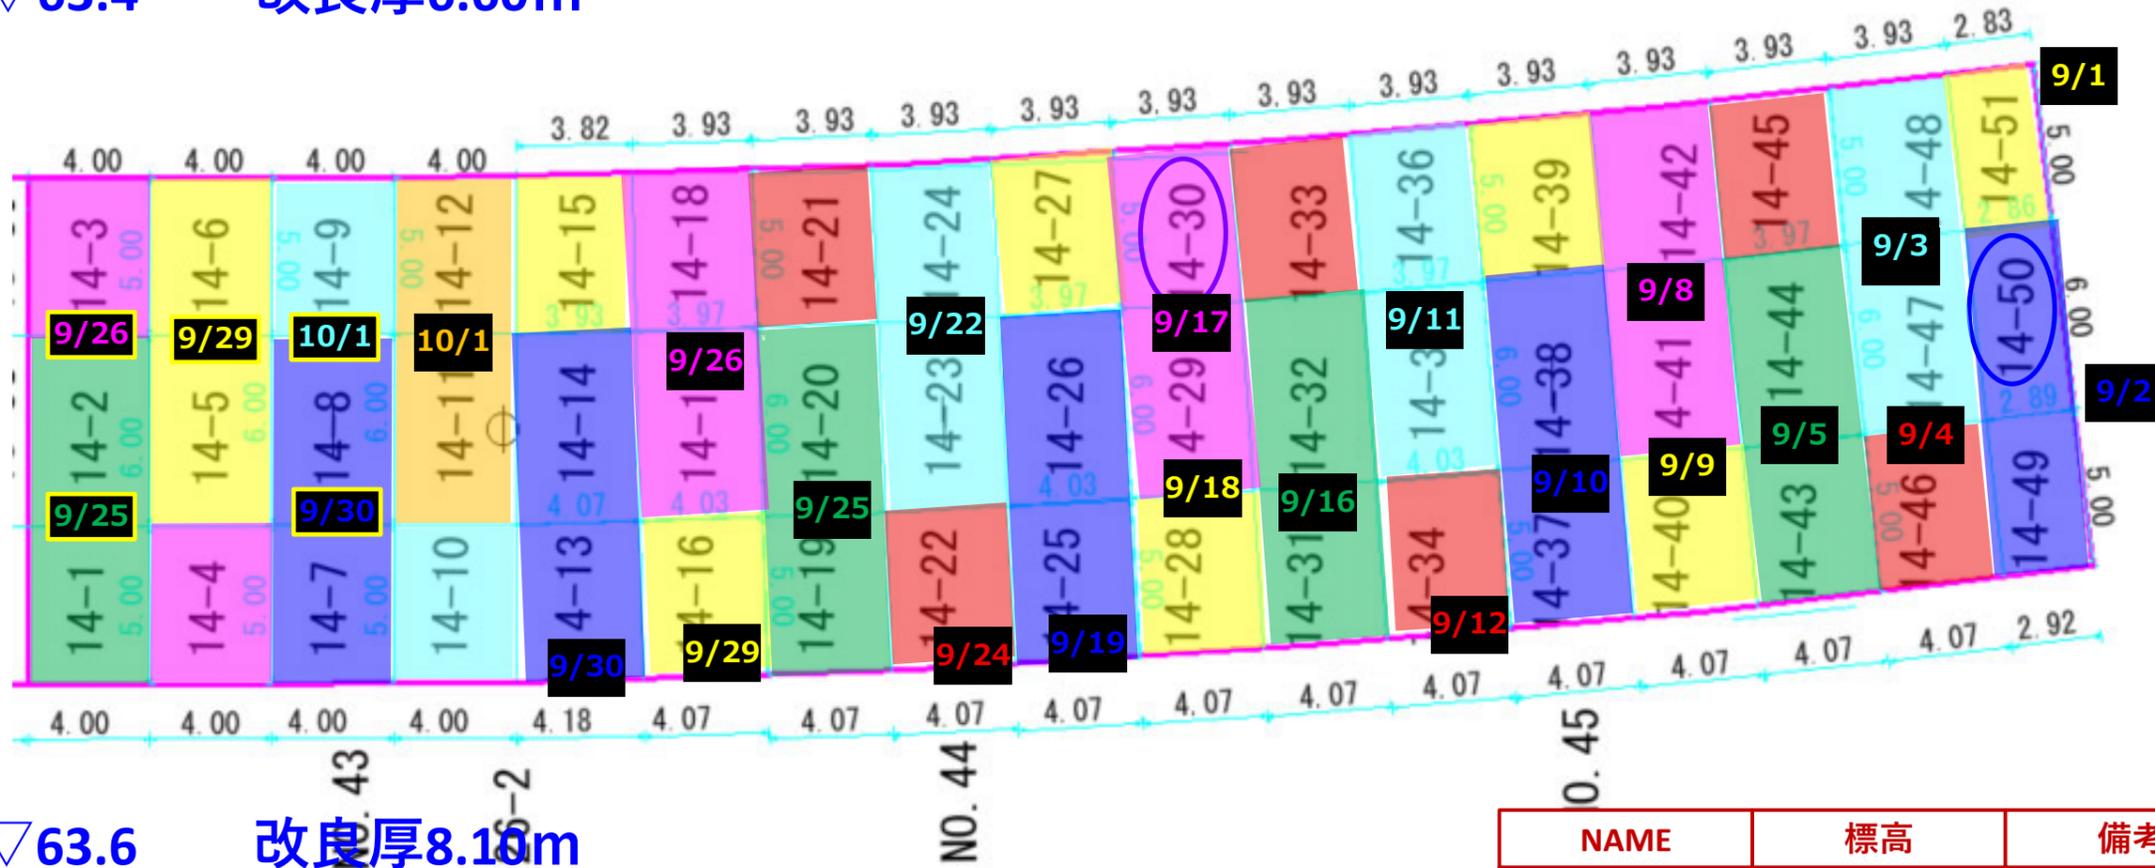

施工基面：▽63.6 改良厚8.10m

○ 六価クロム採取6+9箇所

○ 施工サイクル箇所2+2箇所

NAME	標高	備考

NO. 46