



進捗管理図

④-2工区 改良工事

3号機

4号機

④-2:Fc:130kN/m2 α:170Kg/m3 W/C:151%

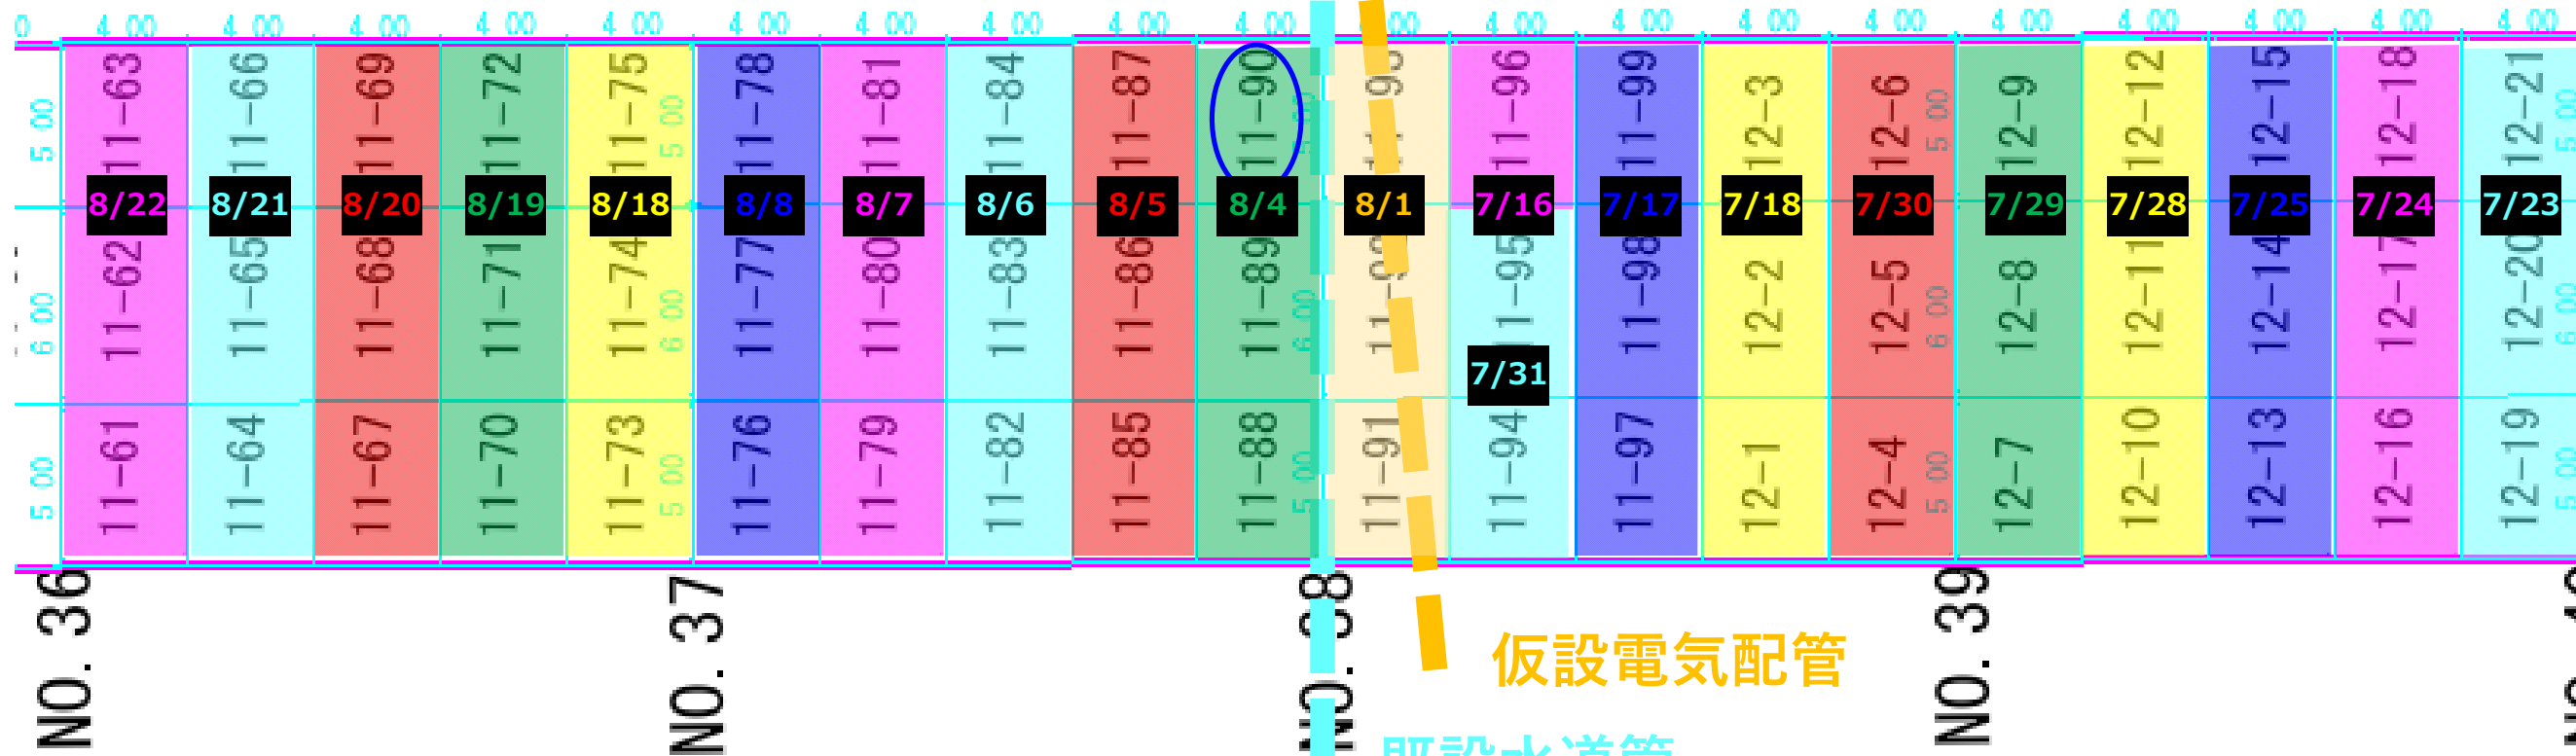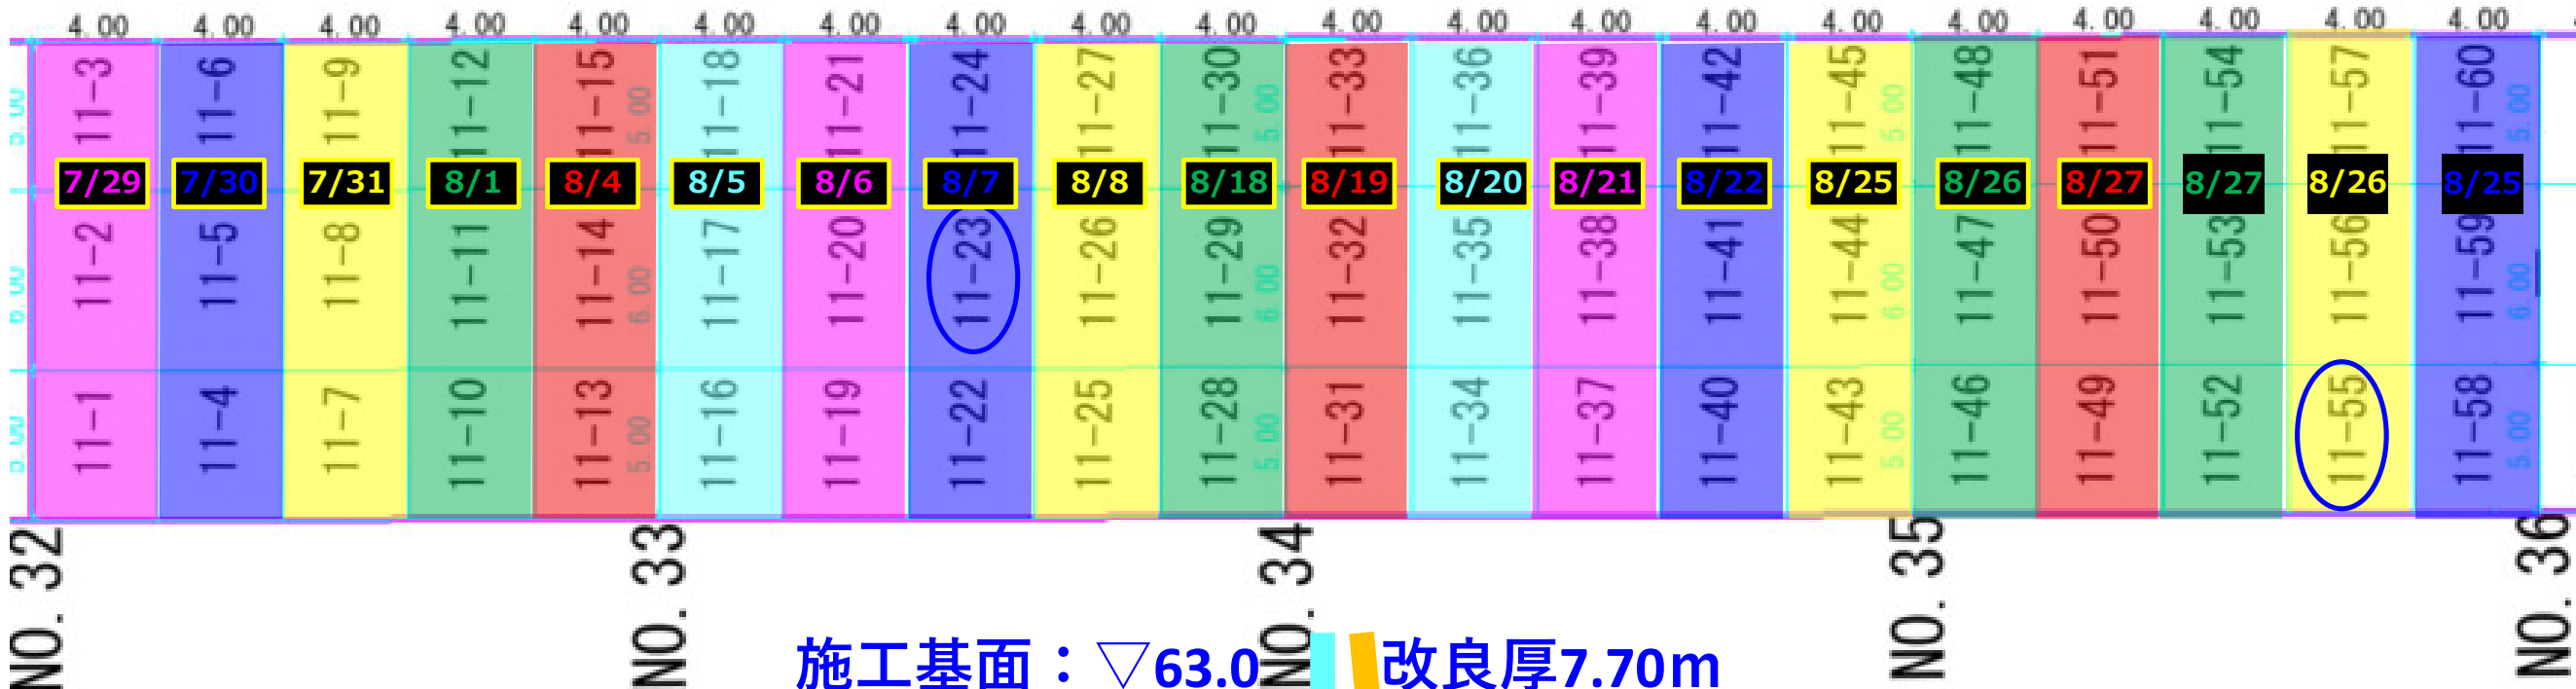

六価クロム採取20箇所

施工サイクル箇所3箇所

NAME	標高	備考