

進捗管理図

④-2工区 改良工事


8/28

3号機

4号機


④-2:Fc:130kN/m2 α:170Kg/m3 W/C:151%

→W/C:115%

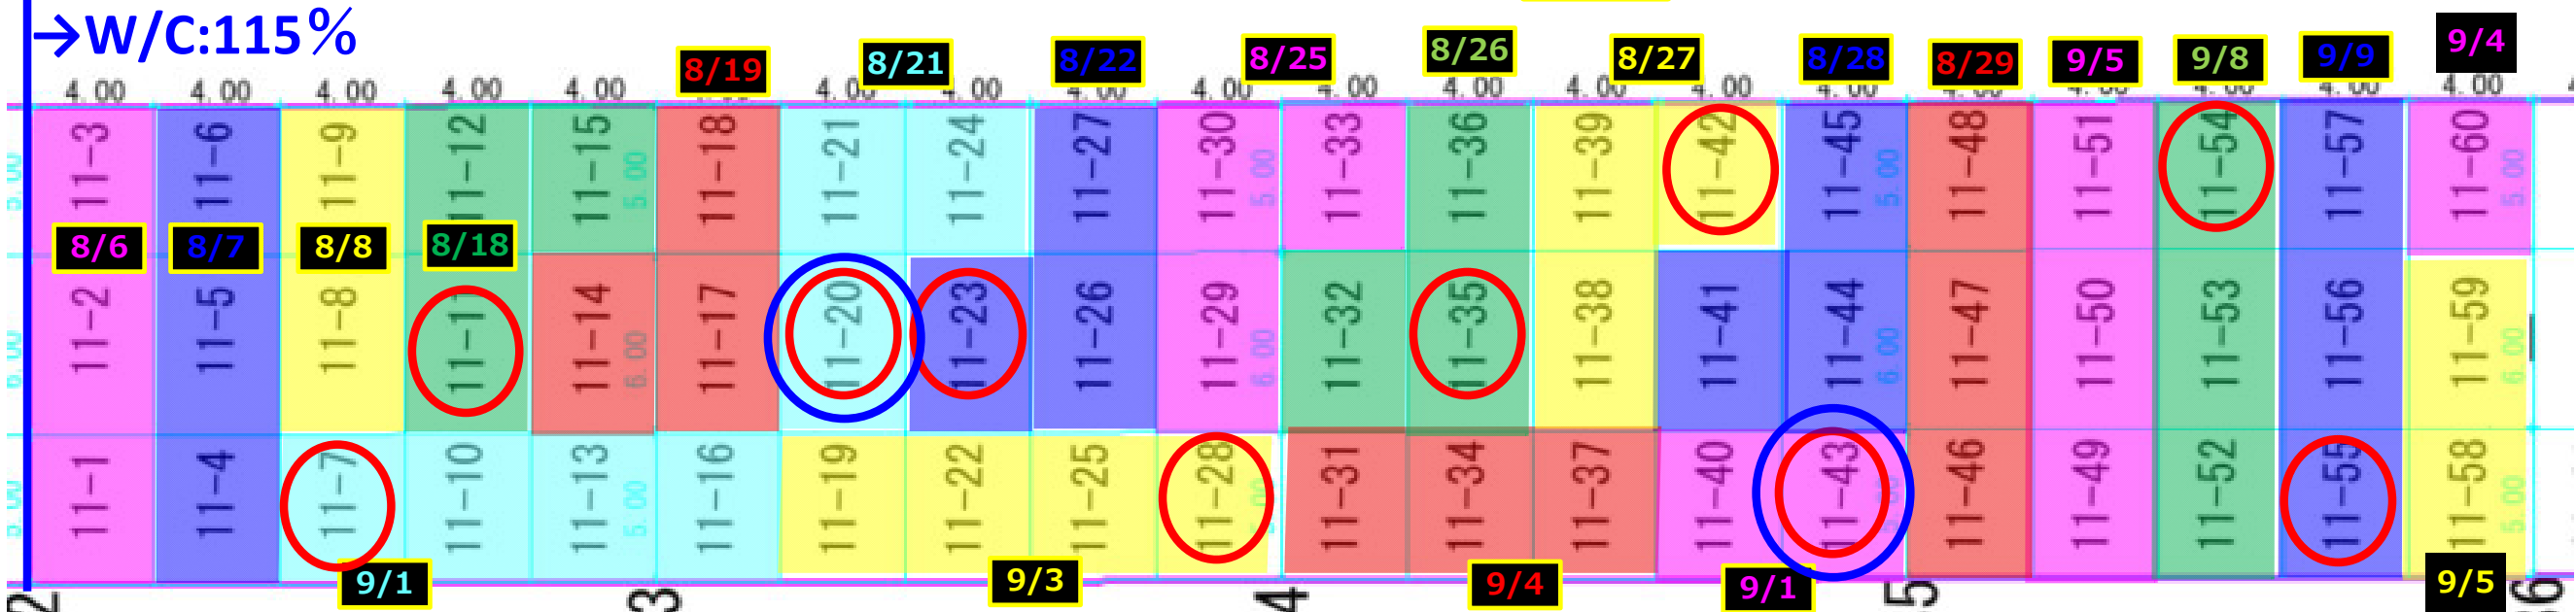

施工基面▽63.0

改良厚7.70m

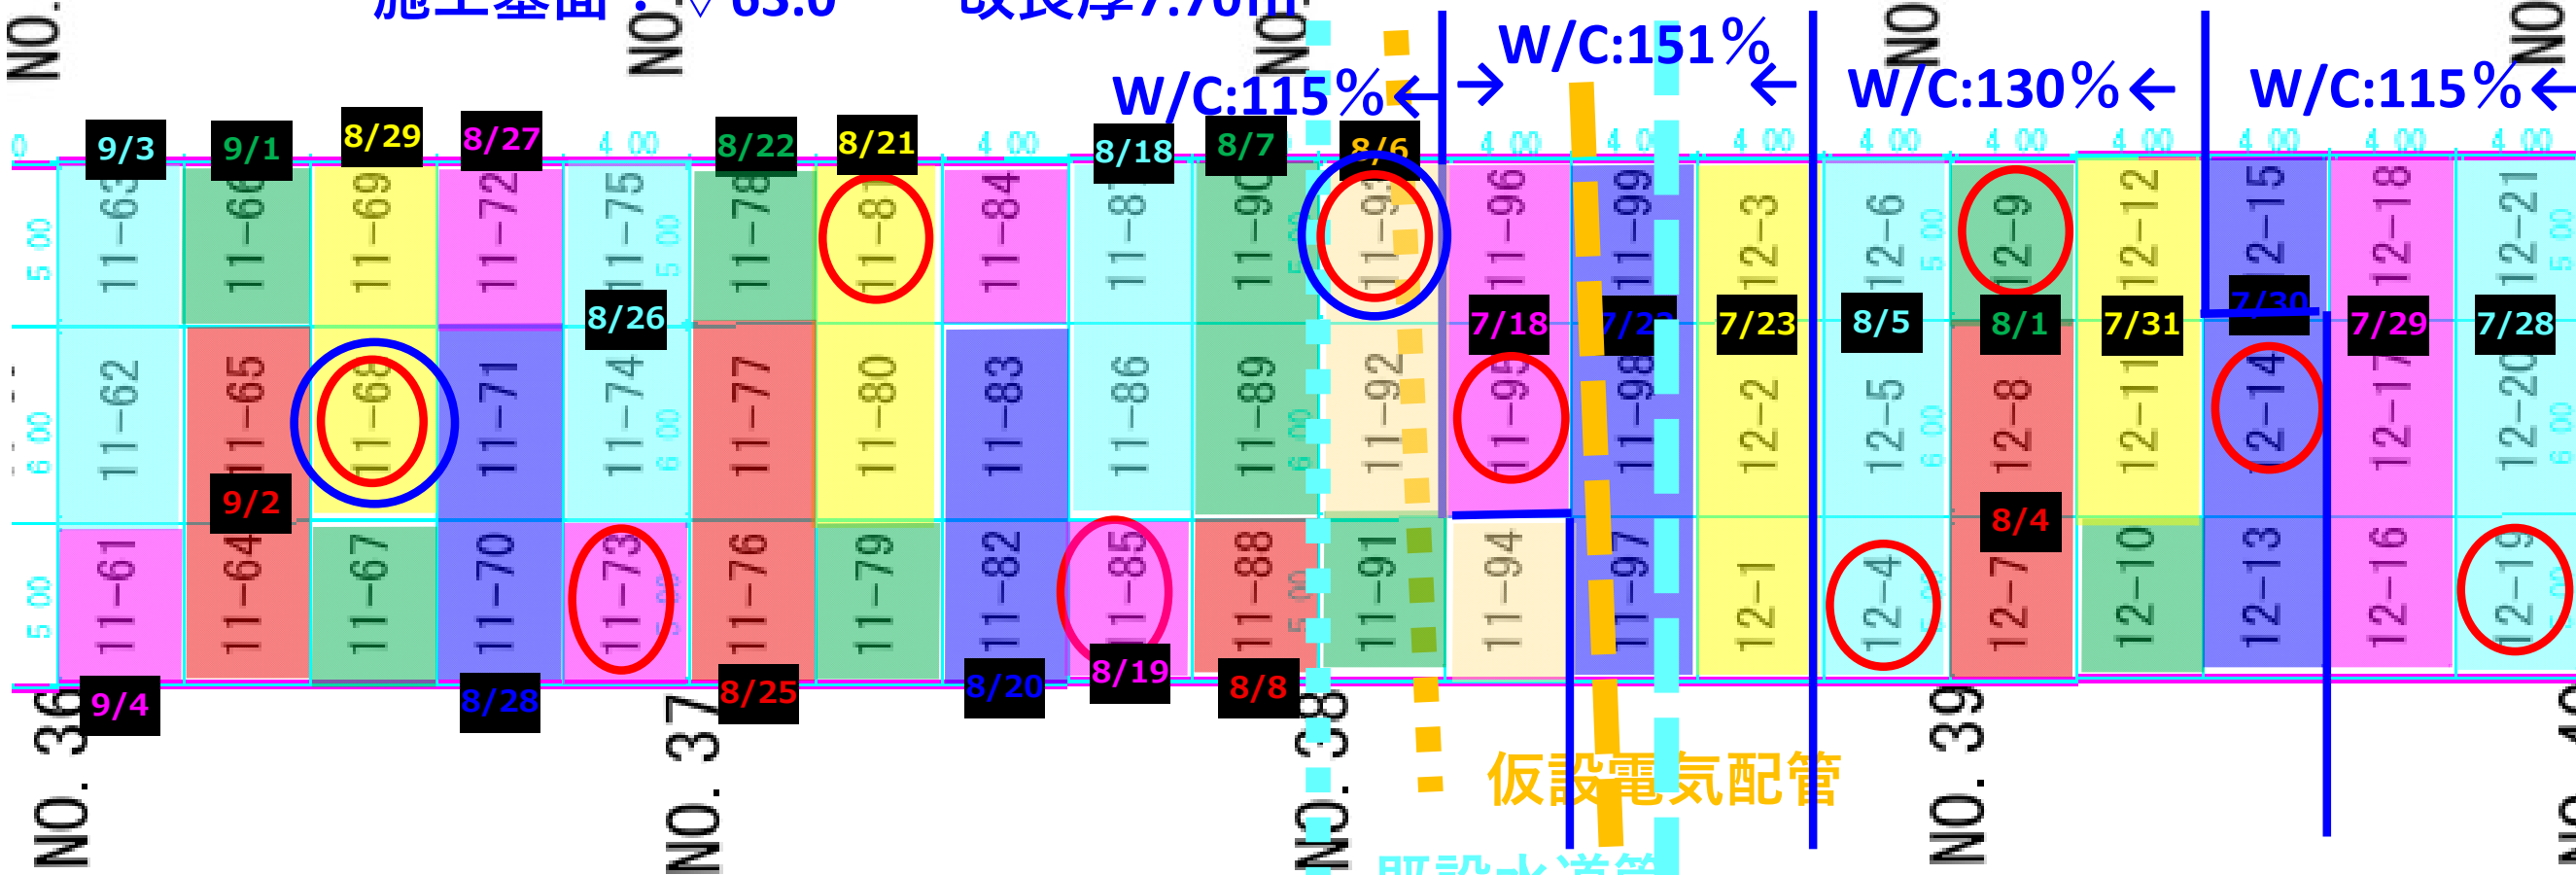

仮設電気配管

既設水道管

六価クロム採取20箇所

施工サイクル箇所4箇所

NAME	標高	備考
No209	64.663	
R69BM4	63.892	