


④-1工区 改良工事

3号機

4号機

④-1:Fc:120kN/m2 α:130Kg/m3 W/C:189%

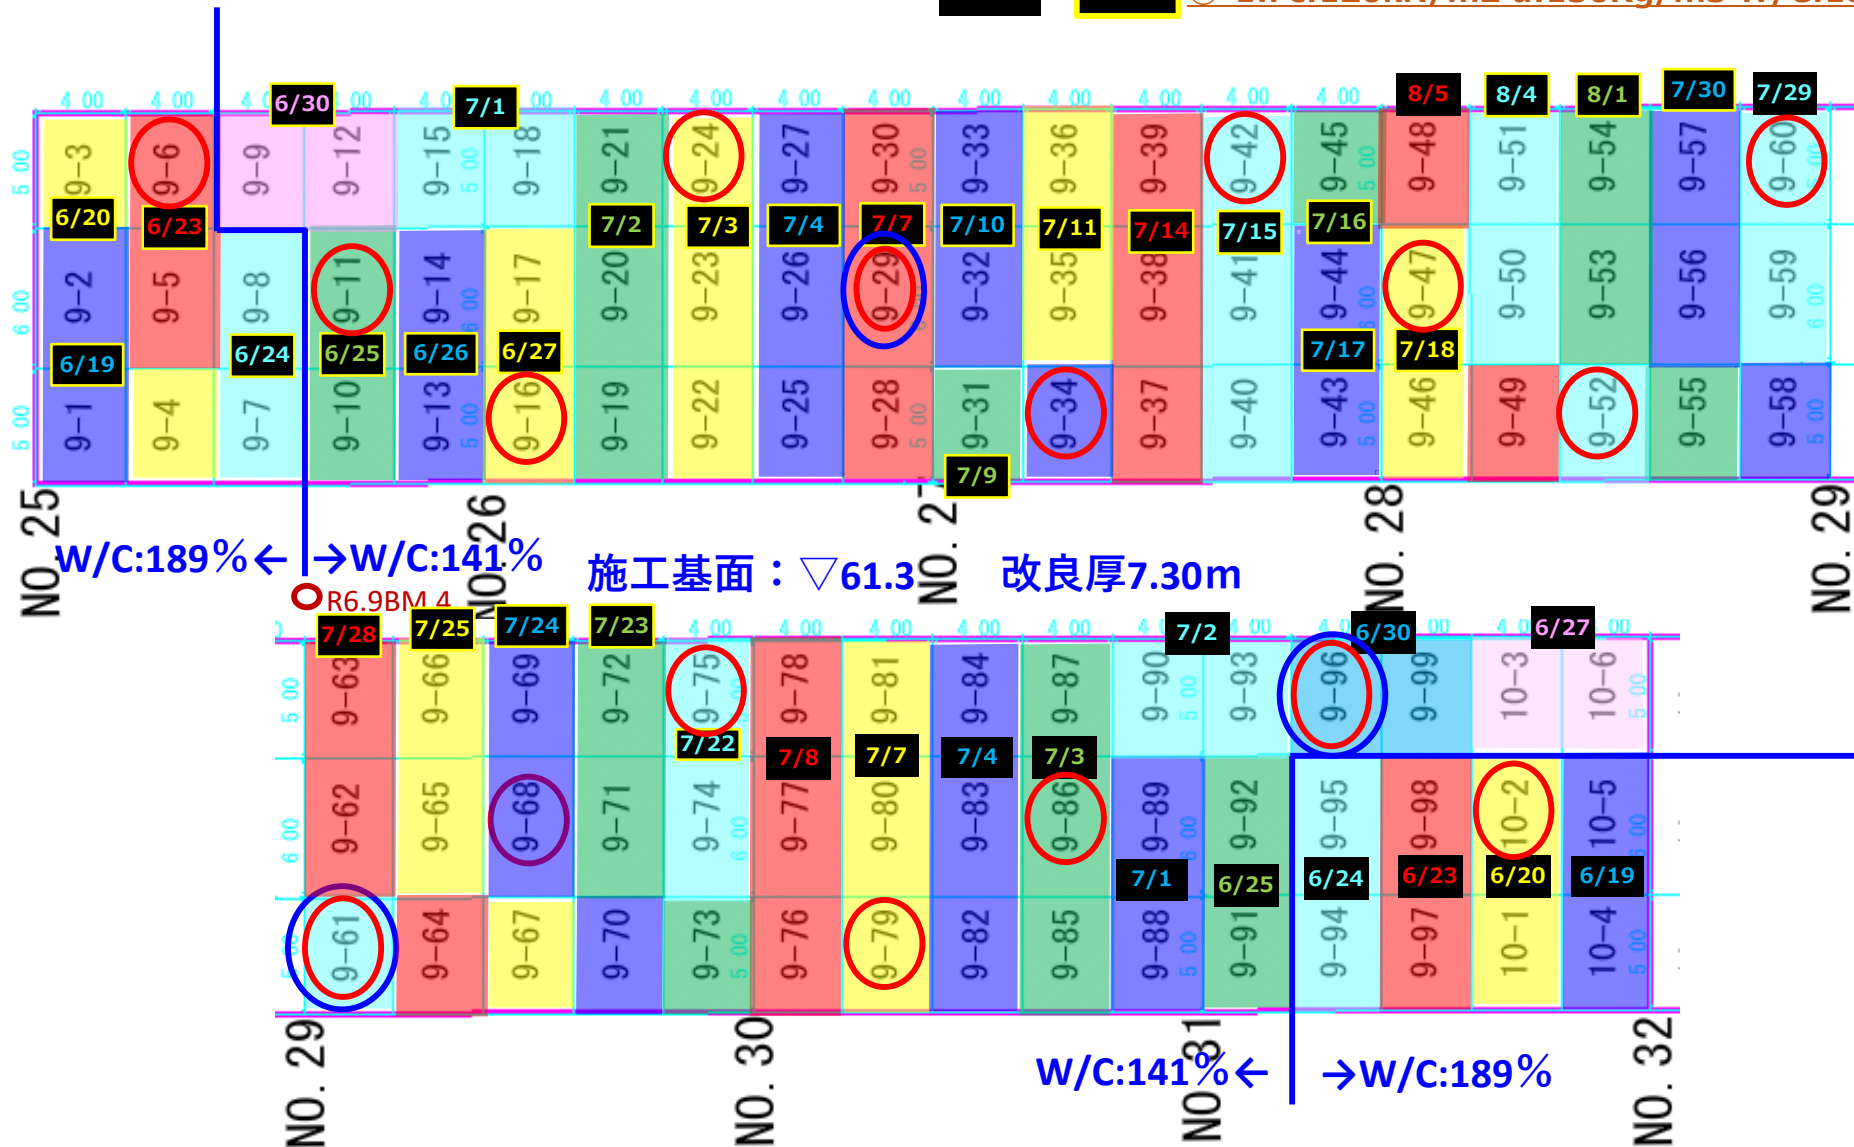

○ 六価クロム採取17箇所

○ 施工サイクル箇所5箇所

NAME	標高	備考
R6.9BM.4	63.982	.