


⑤⑥工区 改良工事

4号機

⑥:Fc:130kN/m2 α:130Kg/m3 W/C:263%

W/C:158%← | →W/C:263%

⑥工区

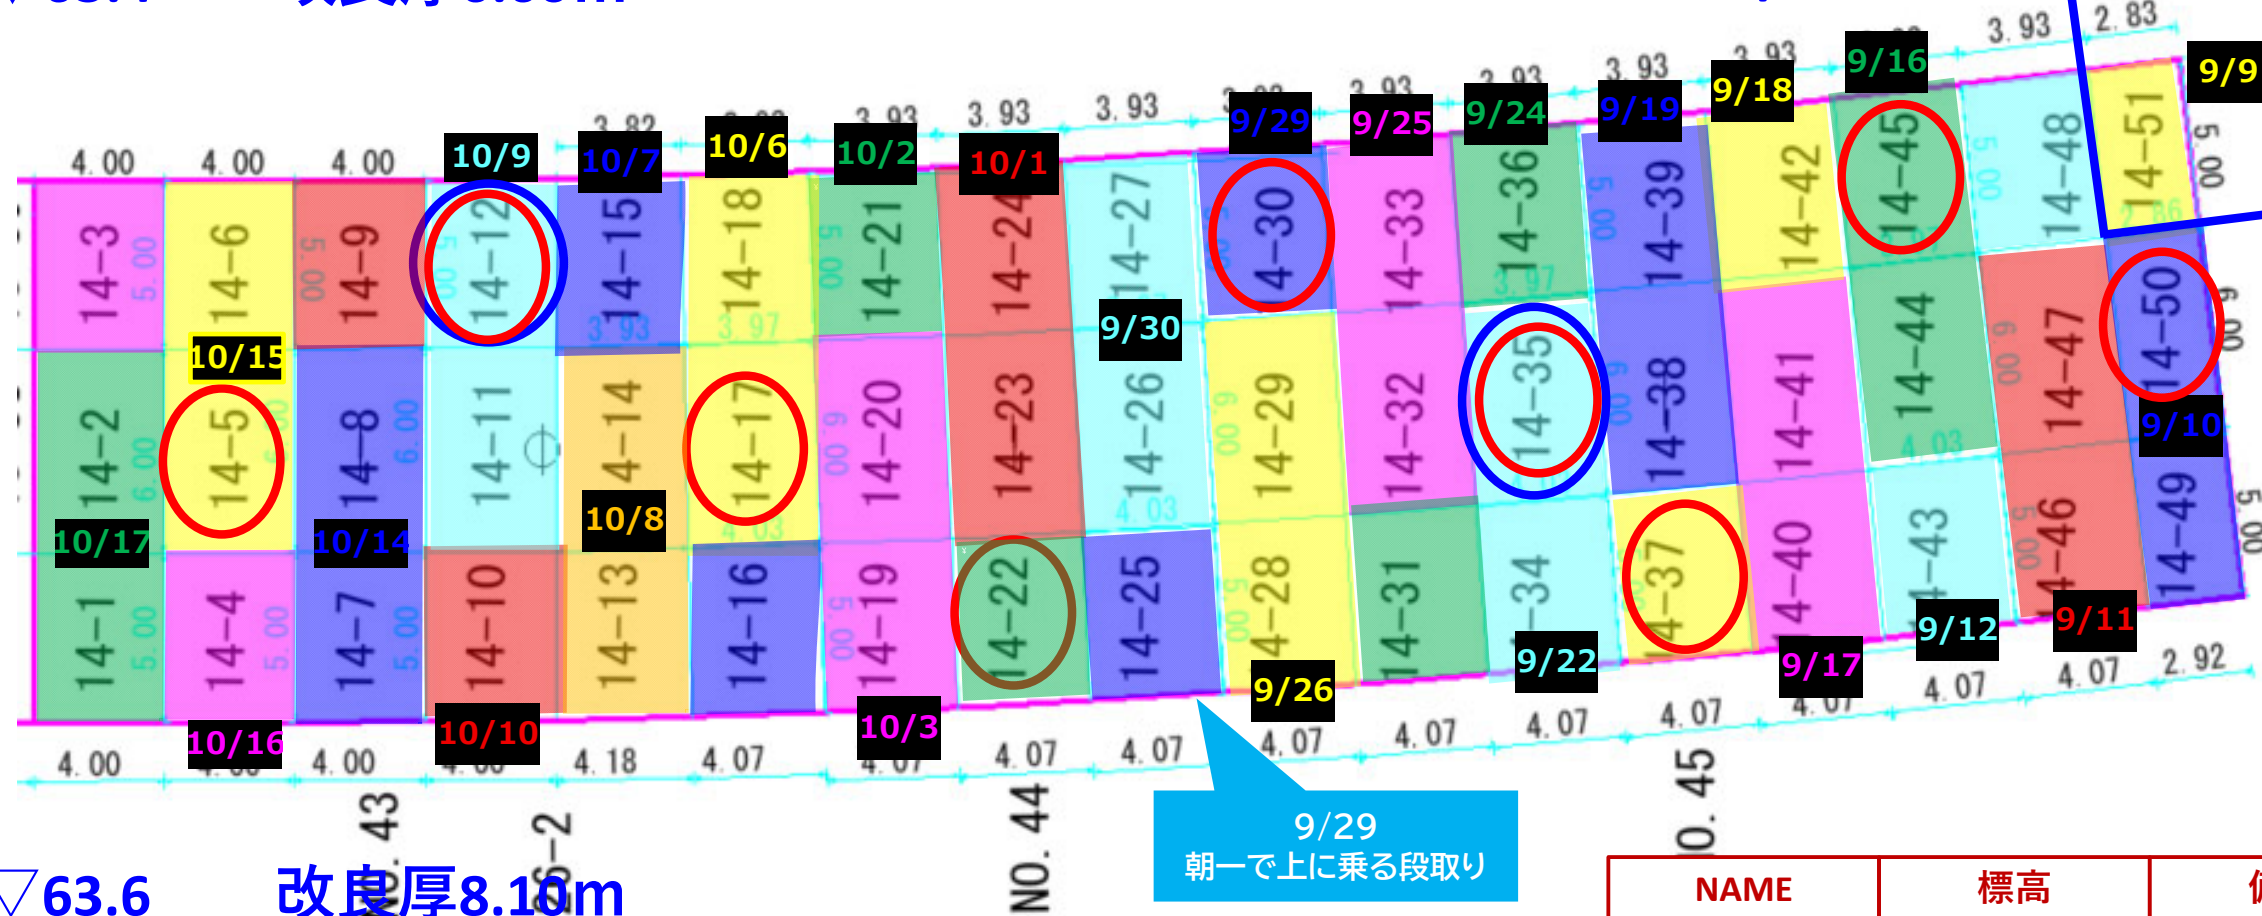

施工基面：▽63.6 改良厚8.10m

六価クロム採取6+9箇所

○ 施工サイクル箇所2+2箇所

NAME	標高	備考
No209	64.663	
R7.5T2	65.352	