


進捗管理図

ラボ共創棟

施工完了

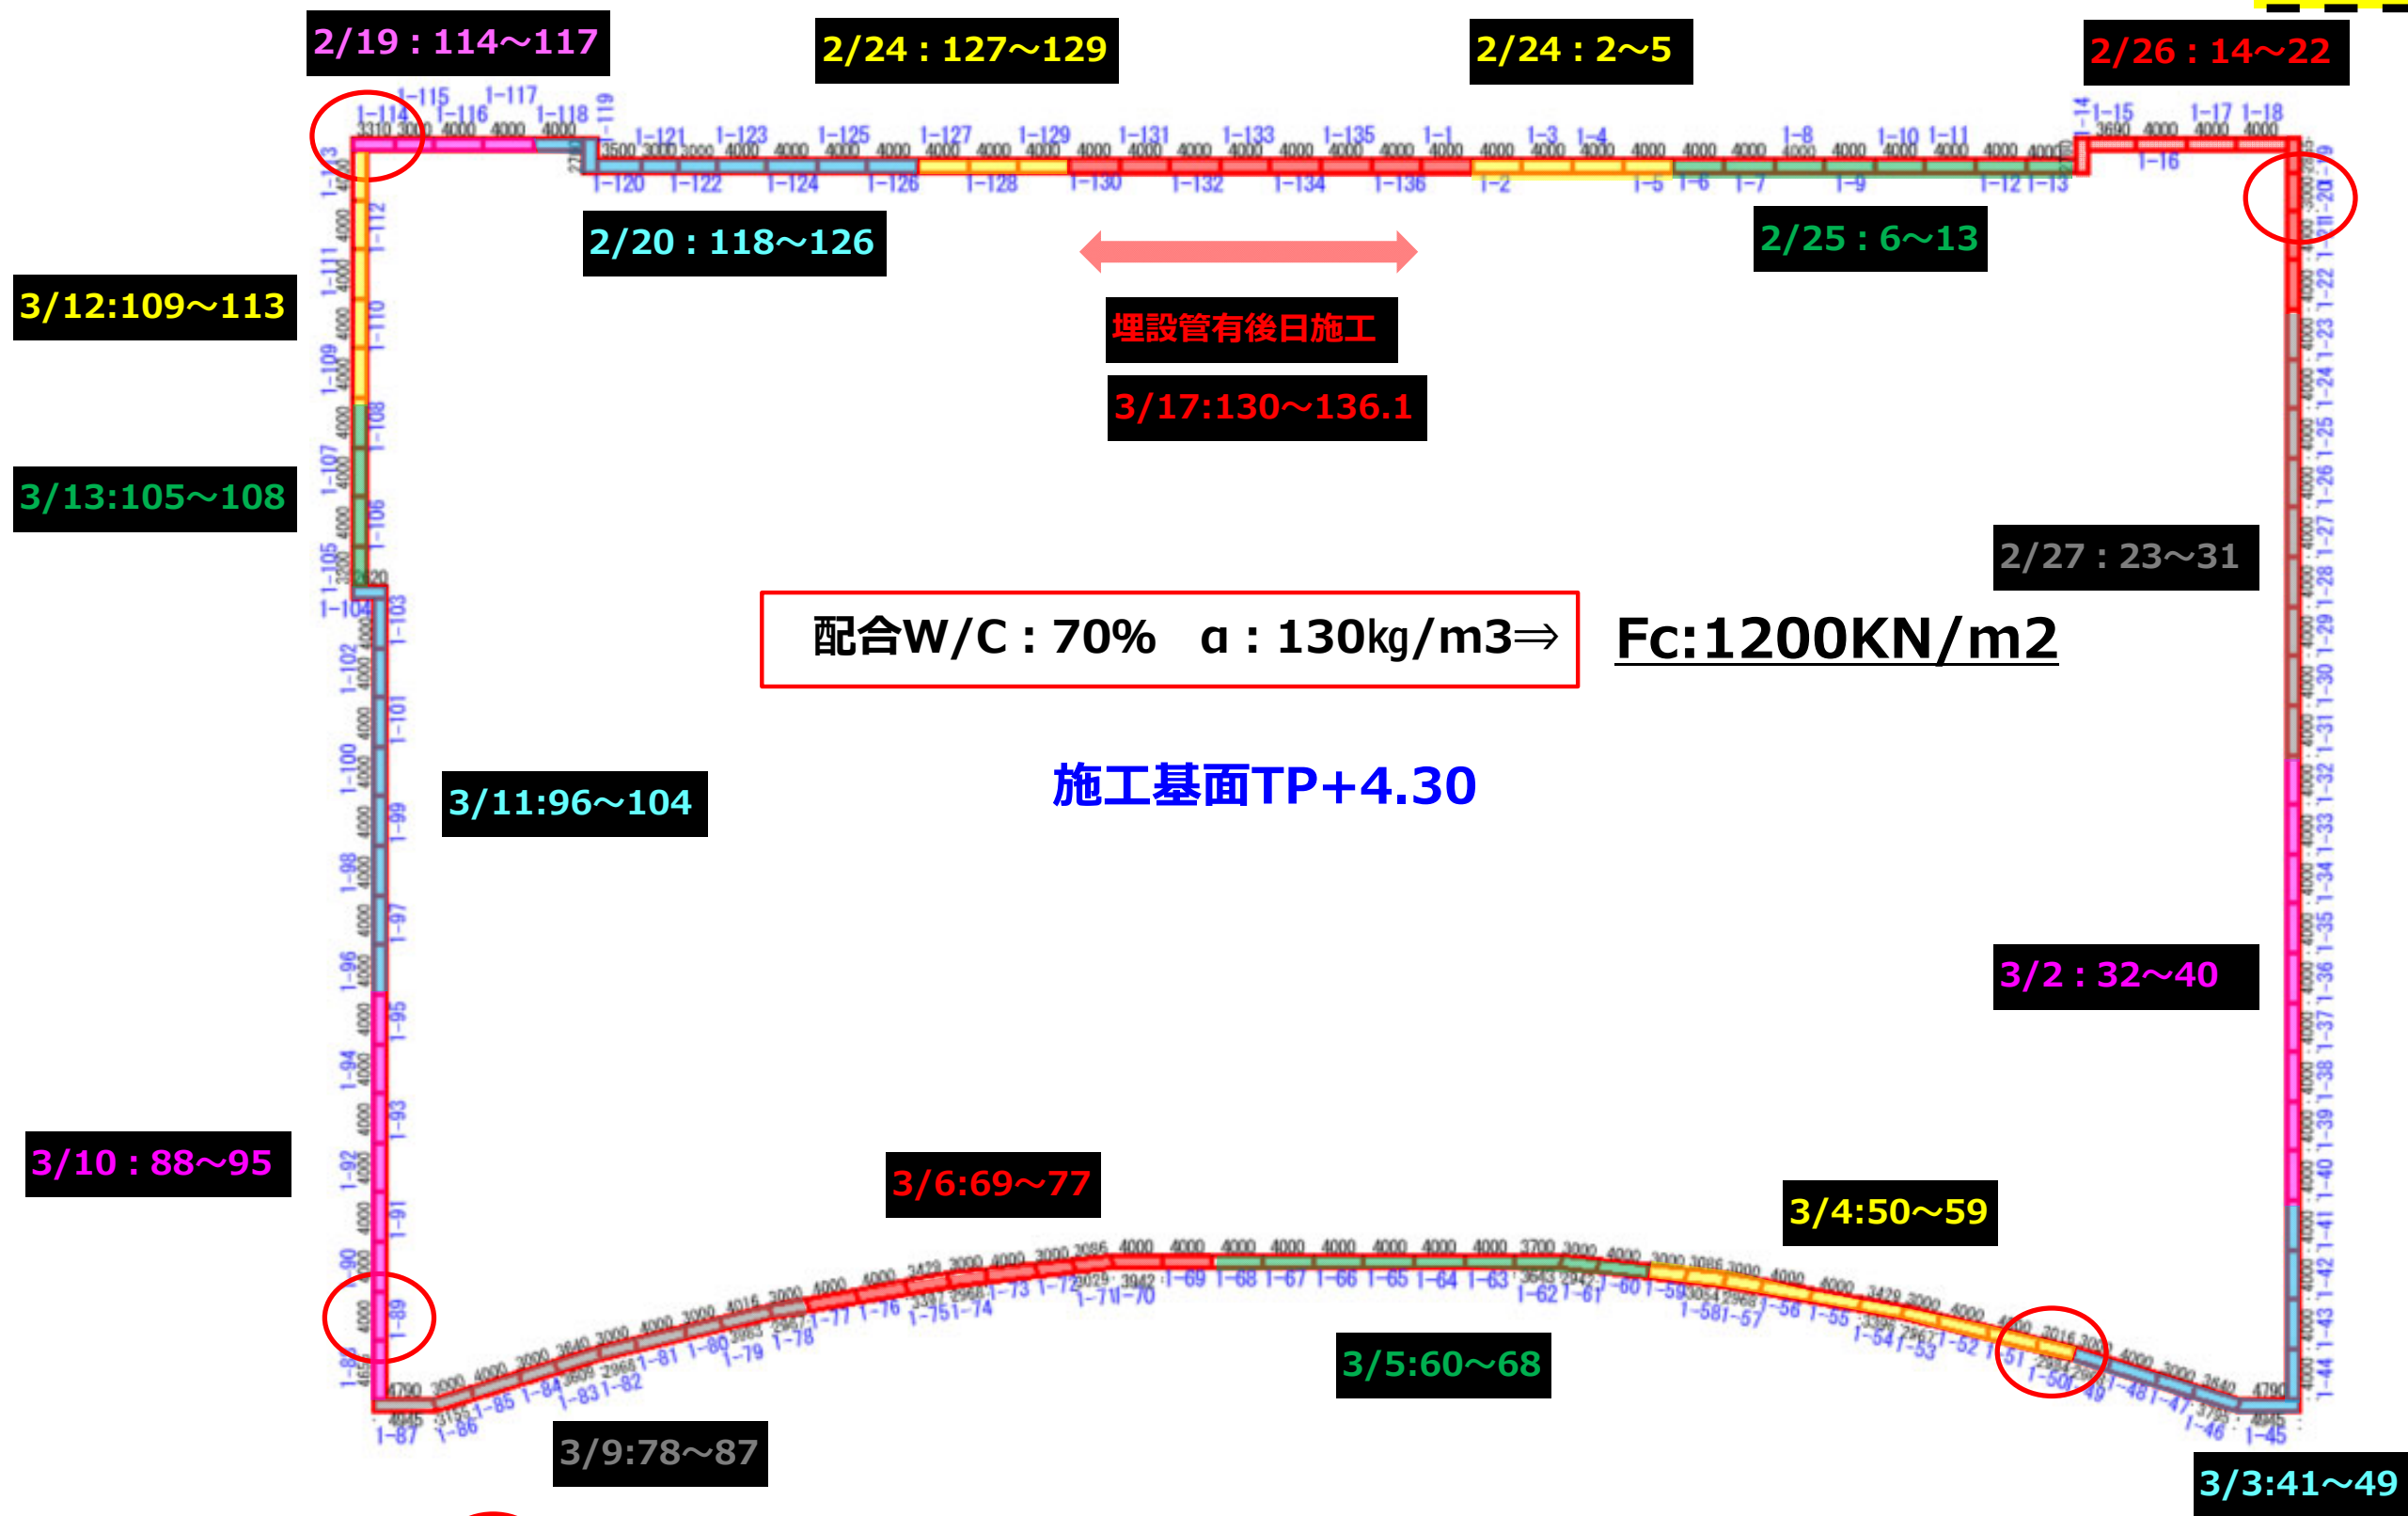

北門側↓

○ 施工サイクル4箇所

V=5174m3