


進捗管理図

エンジン棟

配合W/C : 70% α : 132kg/m³⇒

Fc:1200KN/m²

施工完了

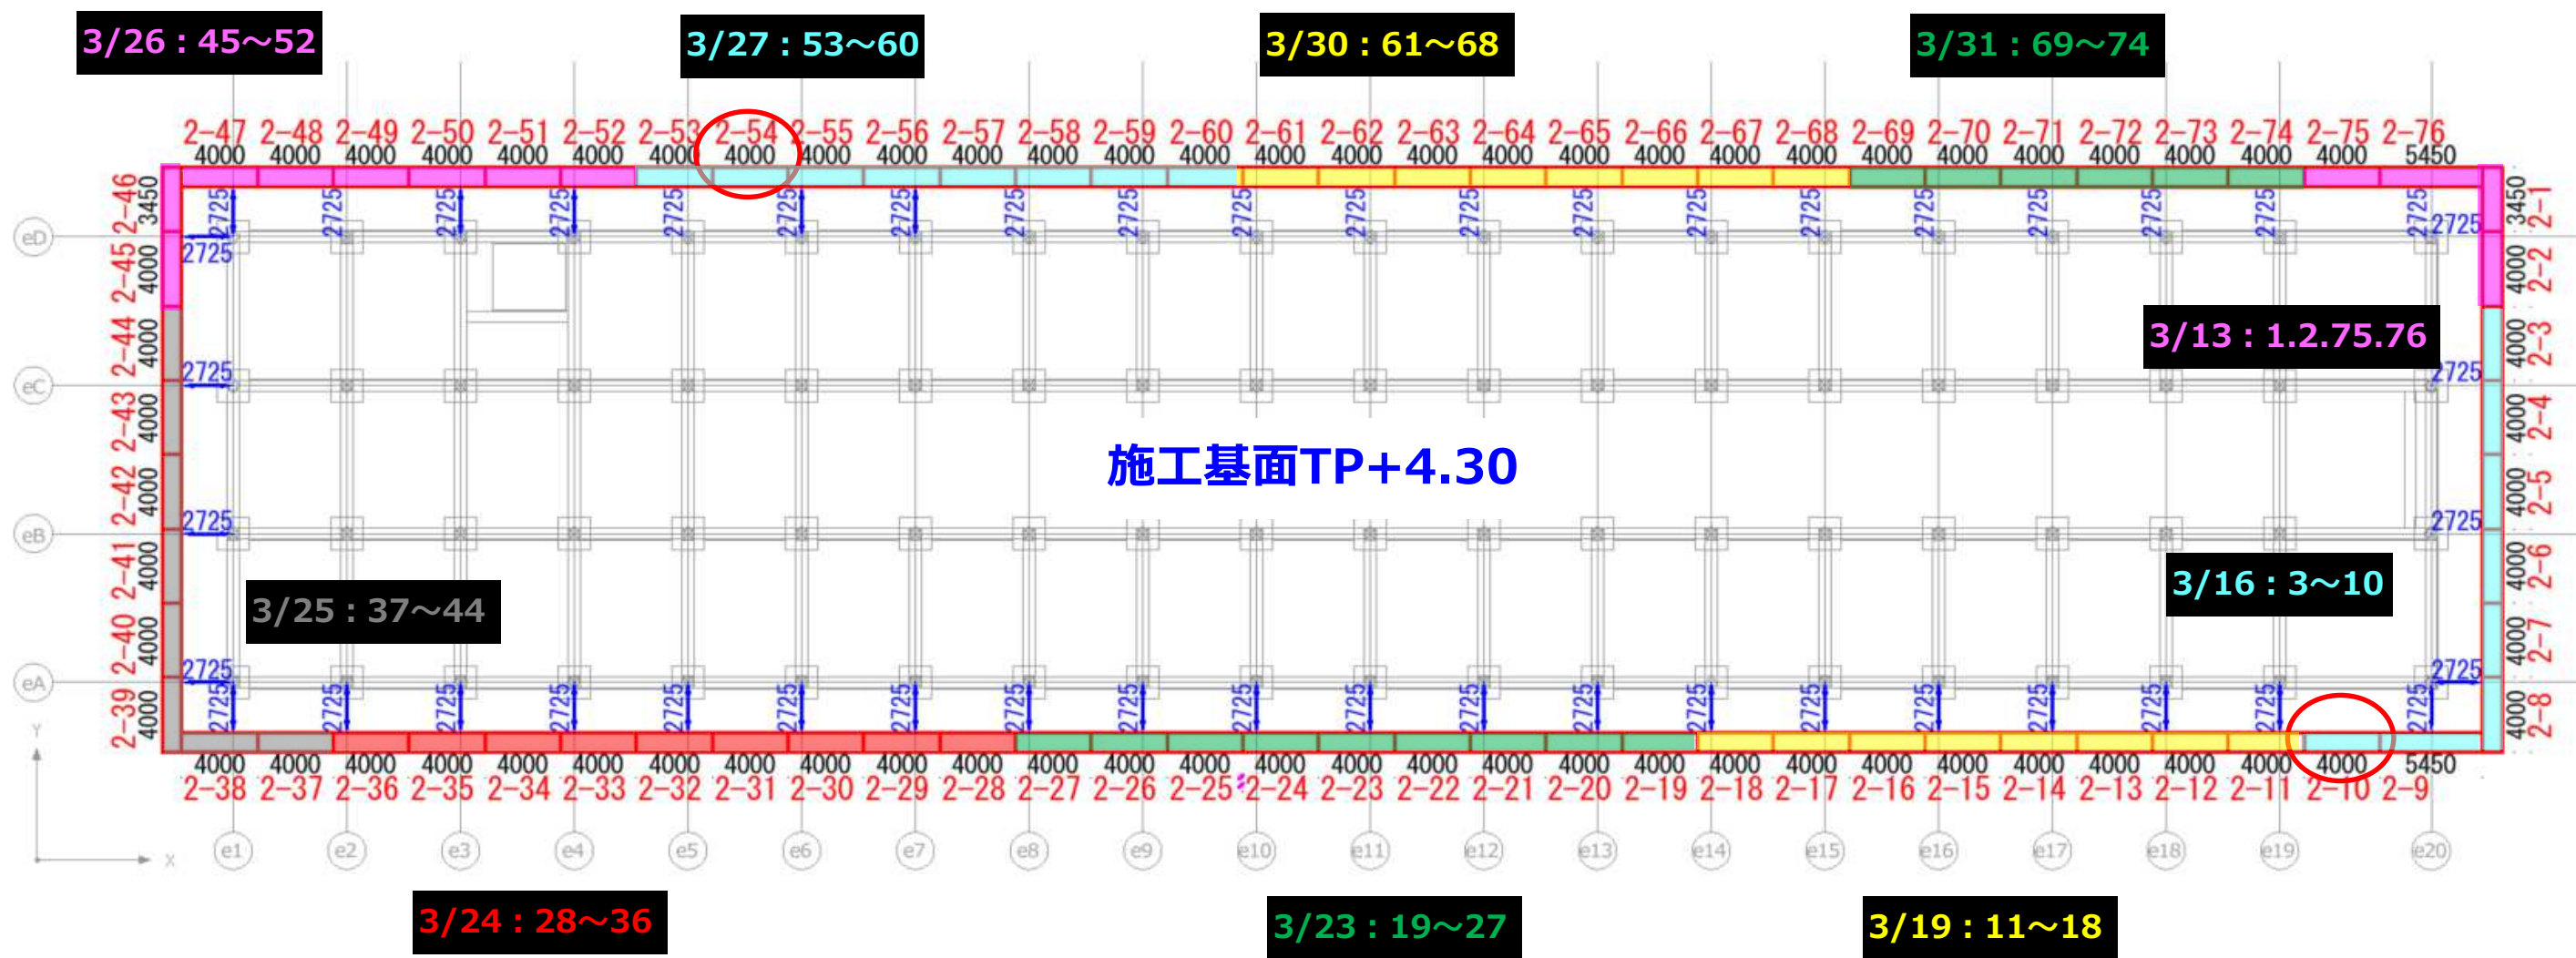

北門側↓

○ 施工サイクル2箇所

V=3058m³