


施工基面：▽+6.52

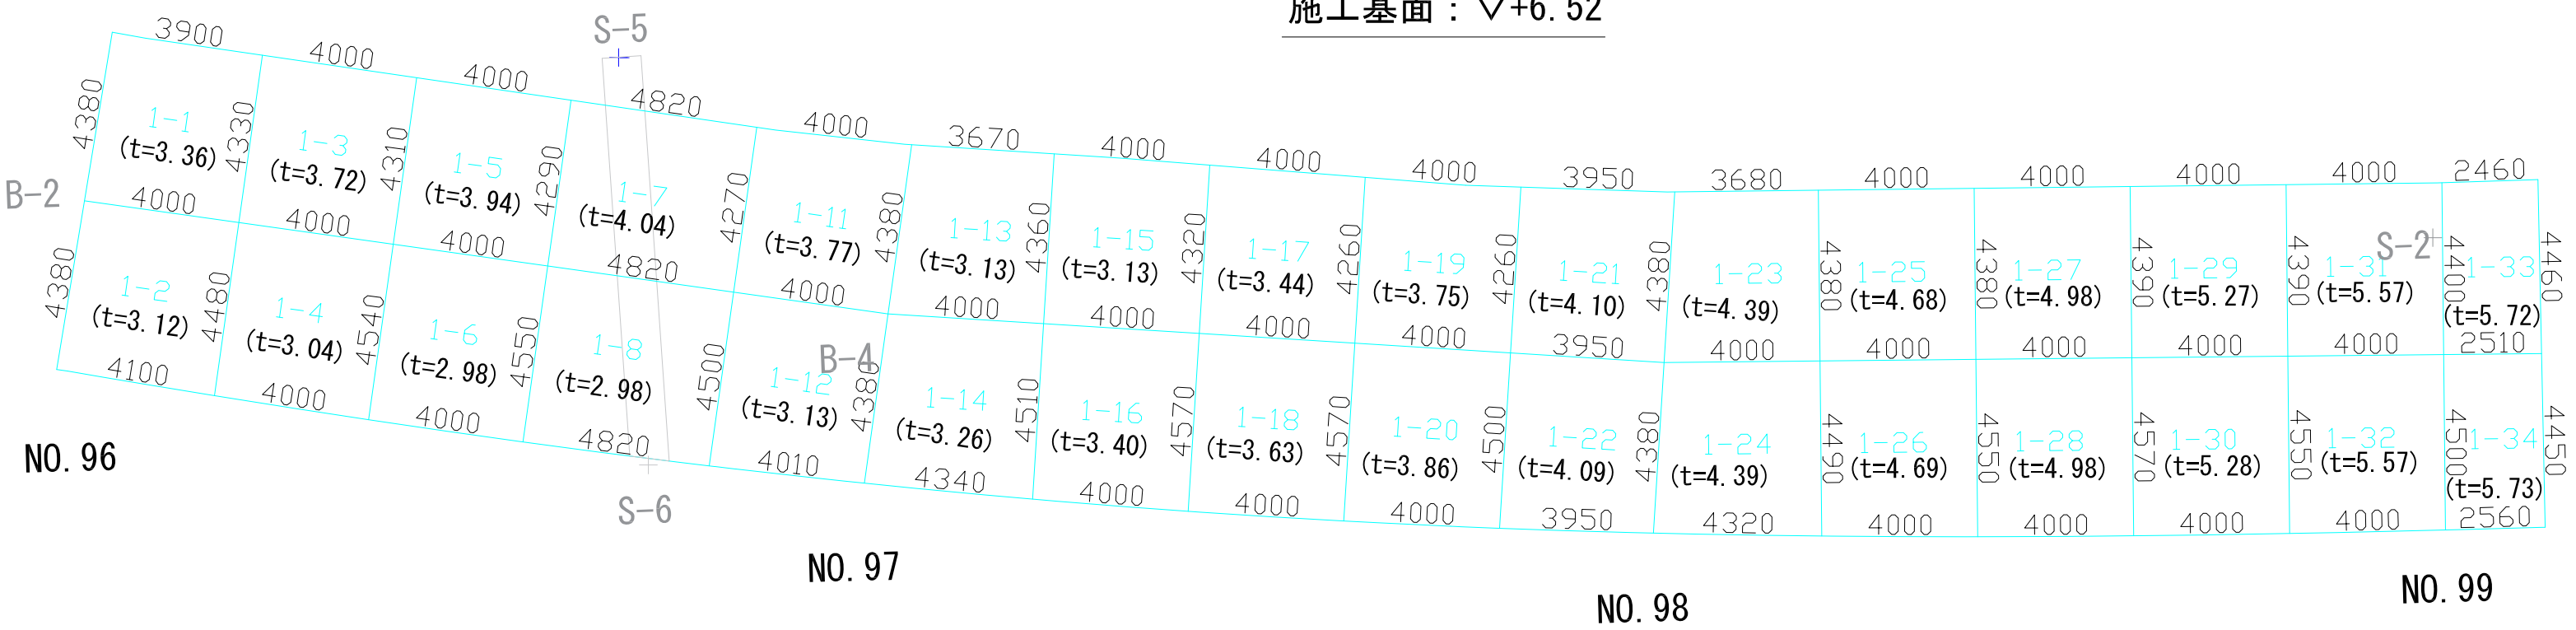

目標強度：100kN/m W/C:150% 添加量：125kg/m3