地盤改良区割図

地盤改良A=987.73m2
改良厚t=2.03m
改良土量V=2005.03m
Fc:80kN/m2 α:157kg/m3
W/C:119%

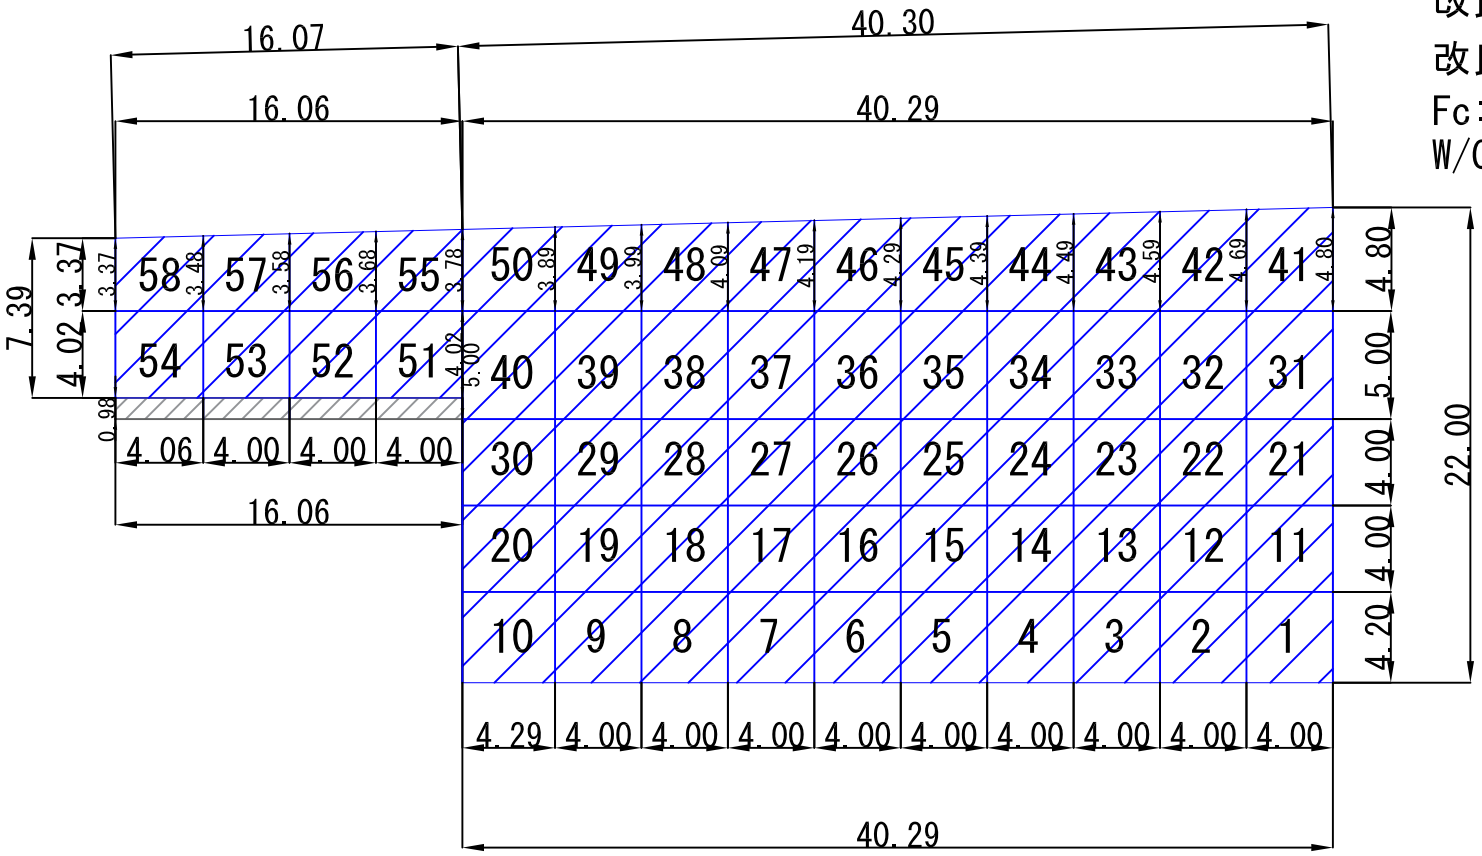

注1) 地盤改良は、施工済範囲を確認した上で行うこと

施工年度	令和 7～8年度
工 事 名	令和7年度(仮称)守谷SAスマートIC関連橋台付帯工事
路 線 名	(都)供平板戸井線
工事箇所	茨城県守谷市大柏地内
図面種別	(都)供平板戸井線A1橋台施工計画図【参考図】地盤改良区割図
縮 尺	
図面番号	
内容表示	