

進捗管理図


配合W/C : 150% α : 125kg/m³ ⇒

Fc:100KN/m²

←西側

東側→

施工基面 : $\nabla+6.52$

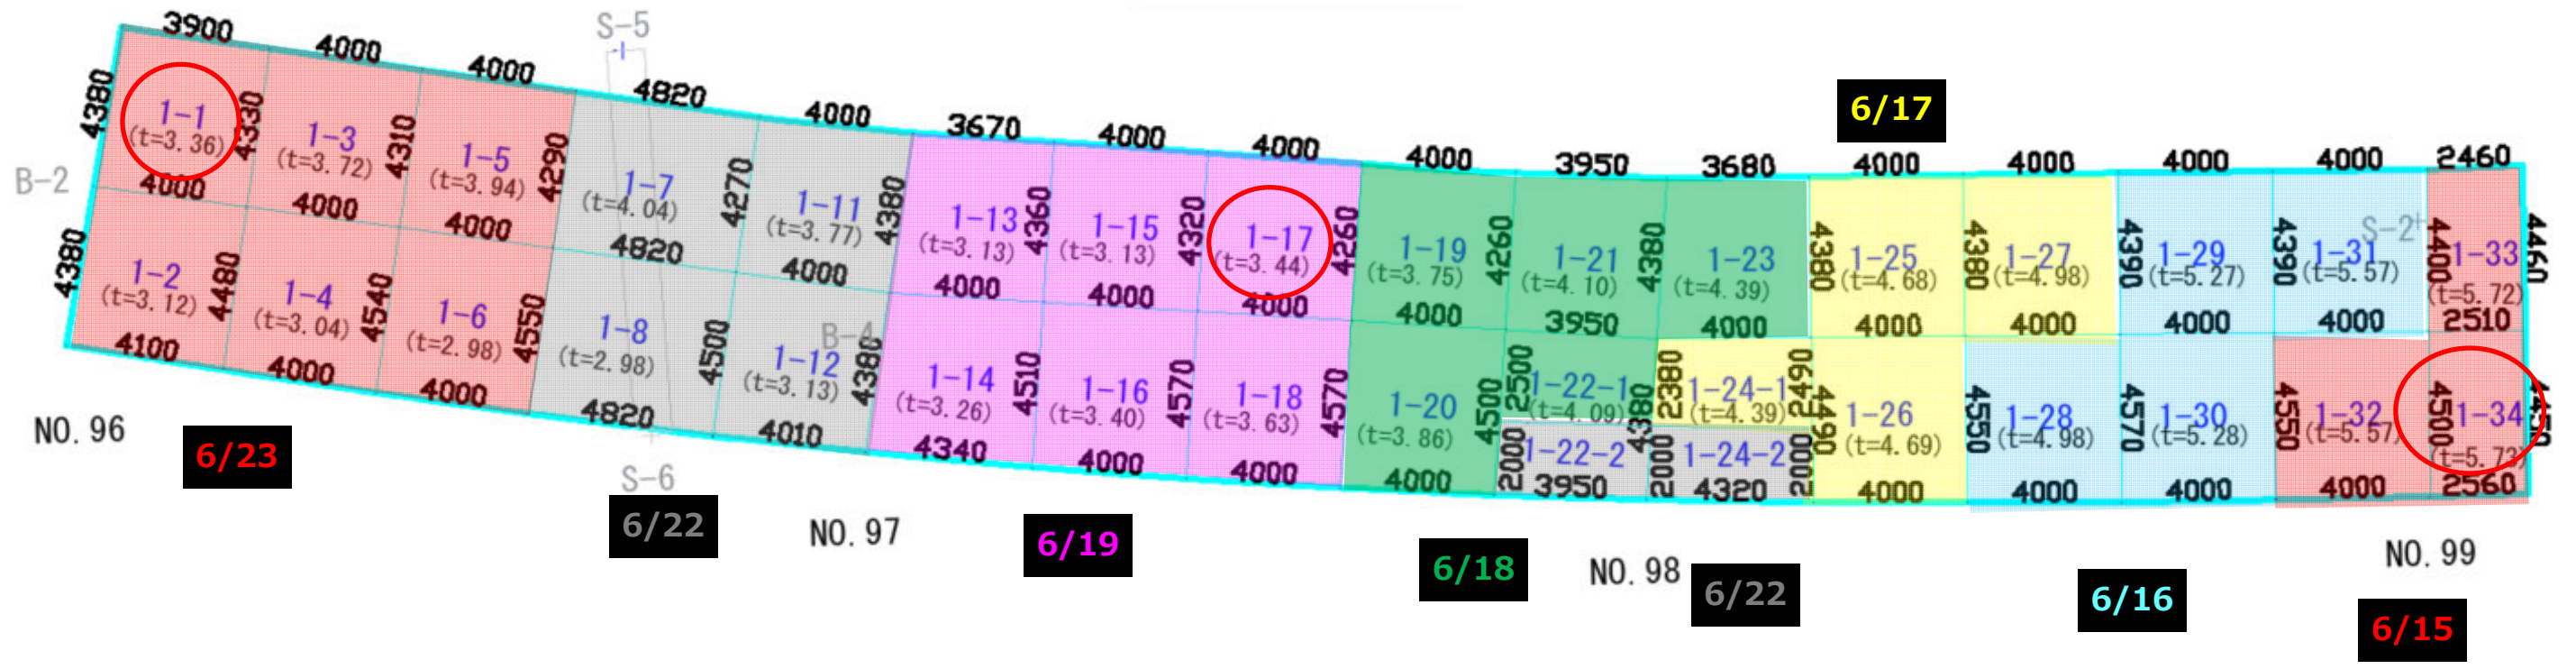

○ 施工サイクル3所

V=2,270m³

道路側 ↓