

進捗管理図


←起点側

管渠部

$F_c: 200\text{KN/m}^2$

終点側→

配合W/C : 254%  $\alpha$  : 102kg/m<sup>3</sup>

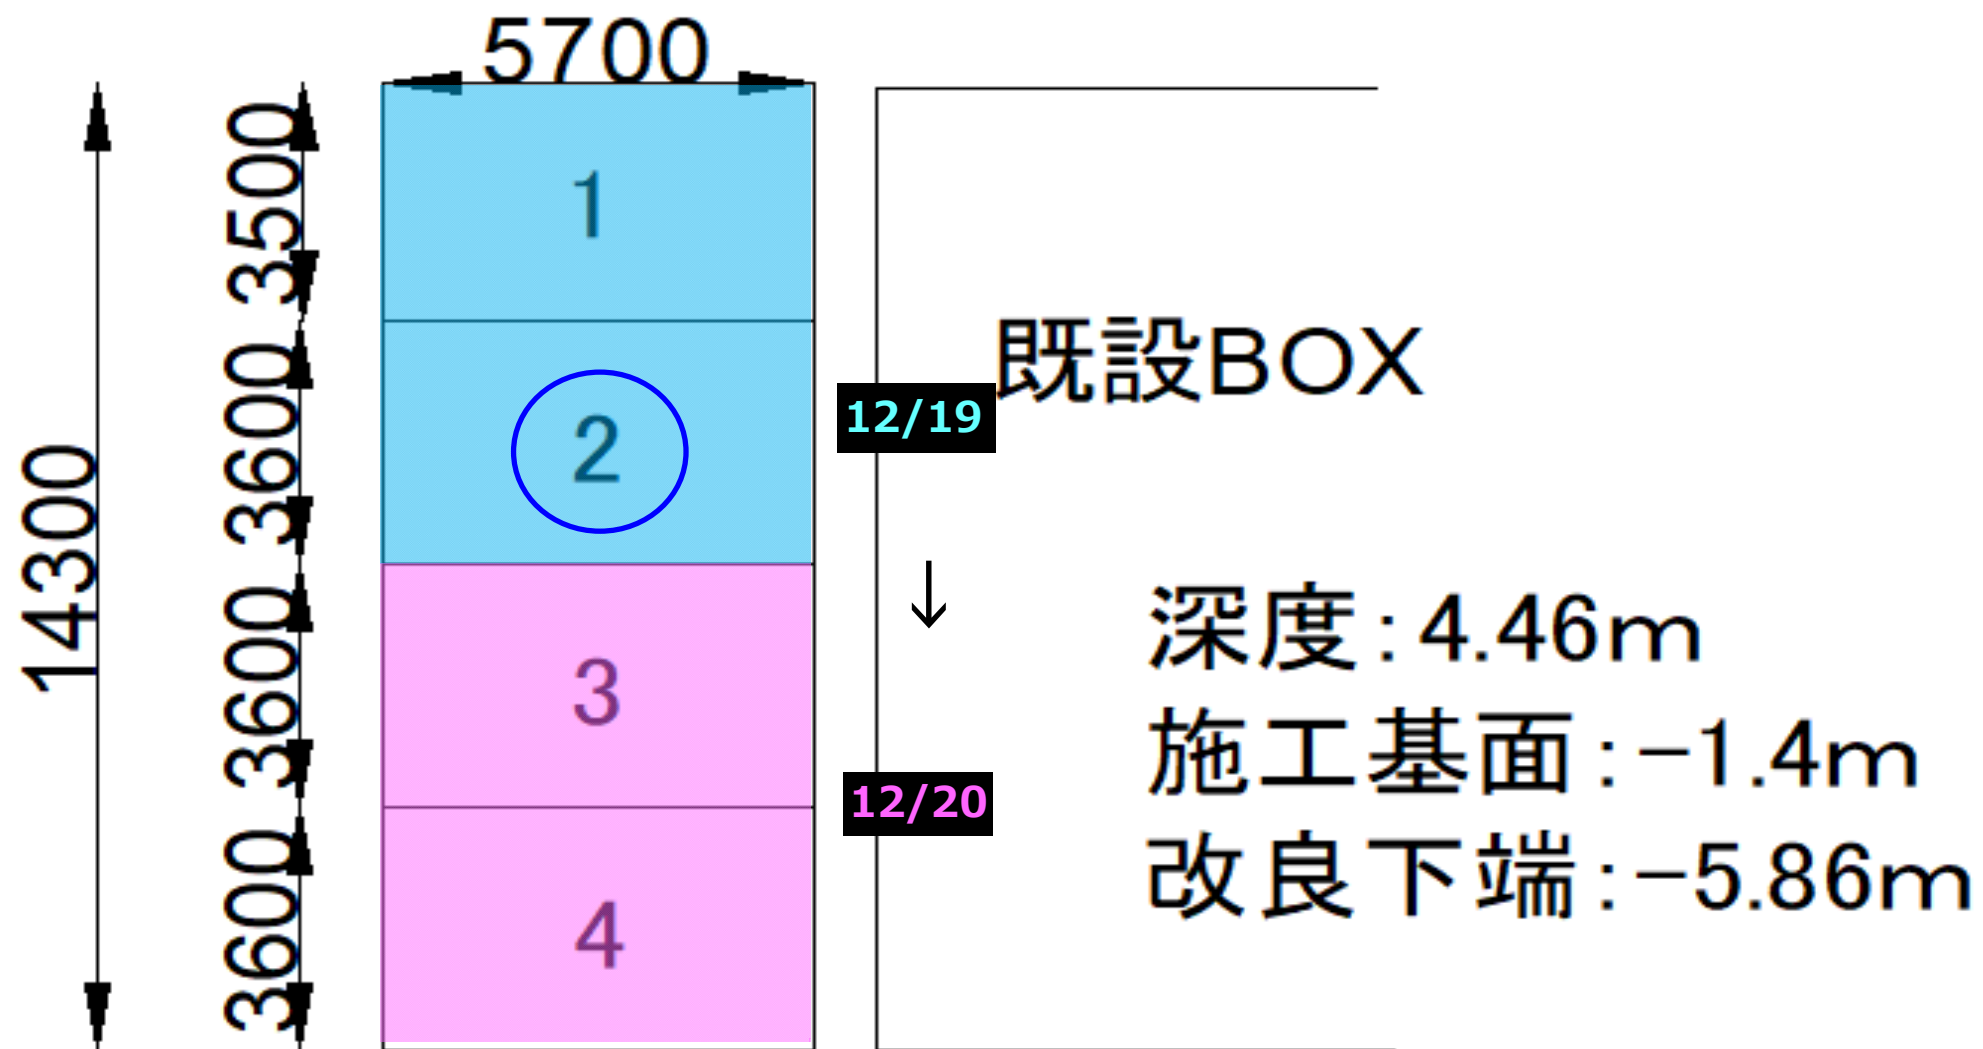

○ 施工サイクル1箇所  $V \approx 364\text{m}^3$