

H=48.65m, DOP


二級市道40号線

万能鋼板の控えまで
6000

コンクリート構造物
1.0×1.0

ゲート欄干まで
8500


H14-3 (STA7+52, R=4.0)
H=48.48m, Dep=16.18m

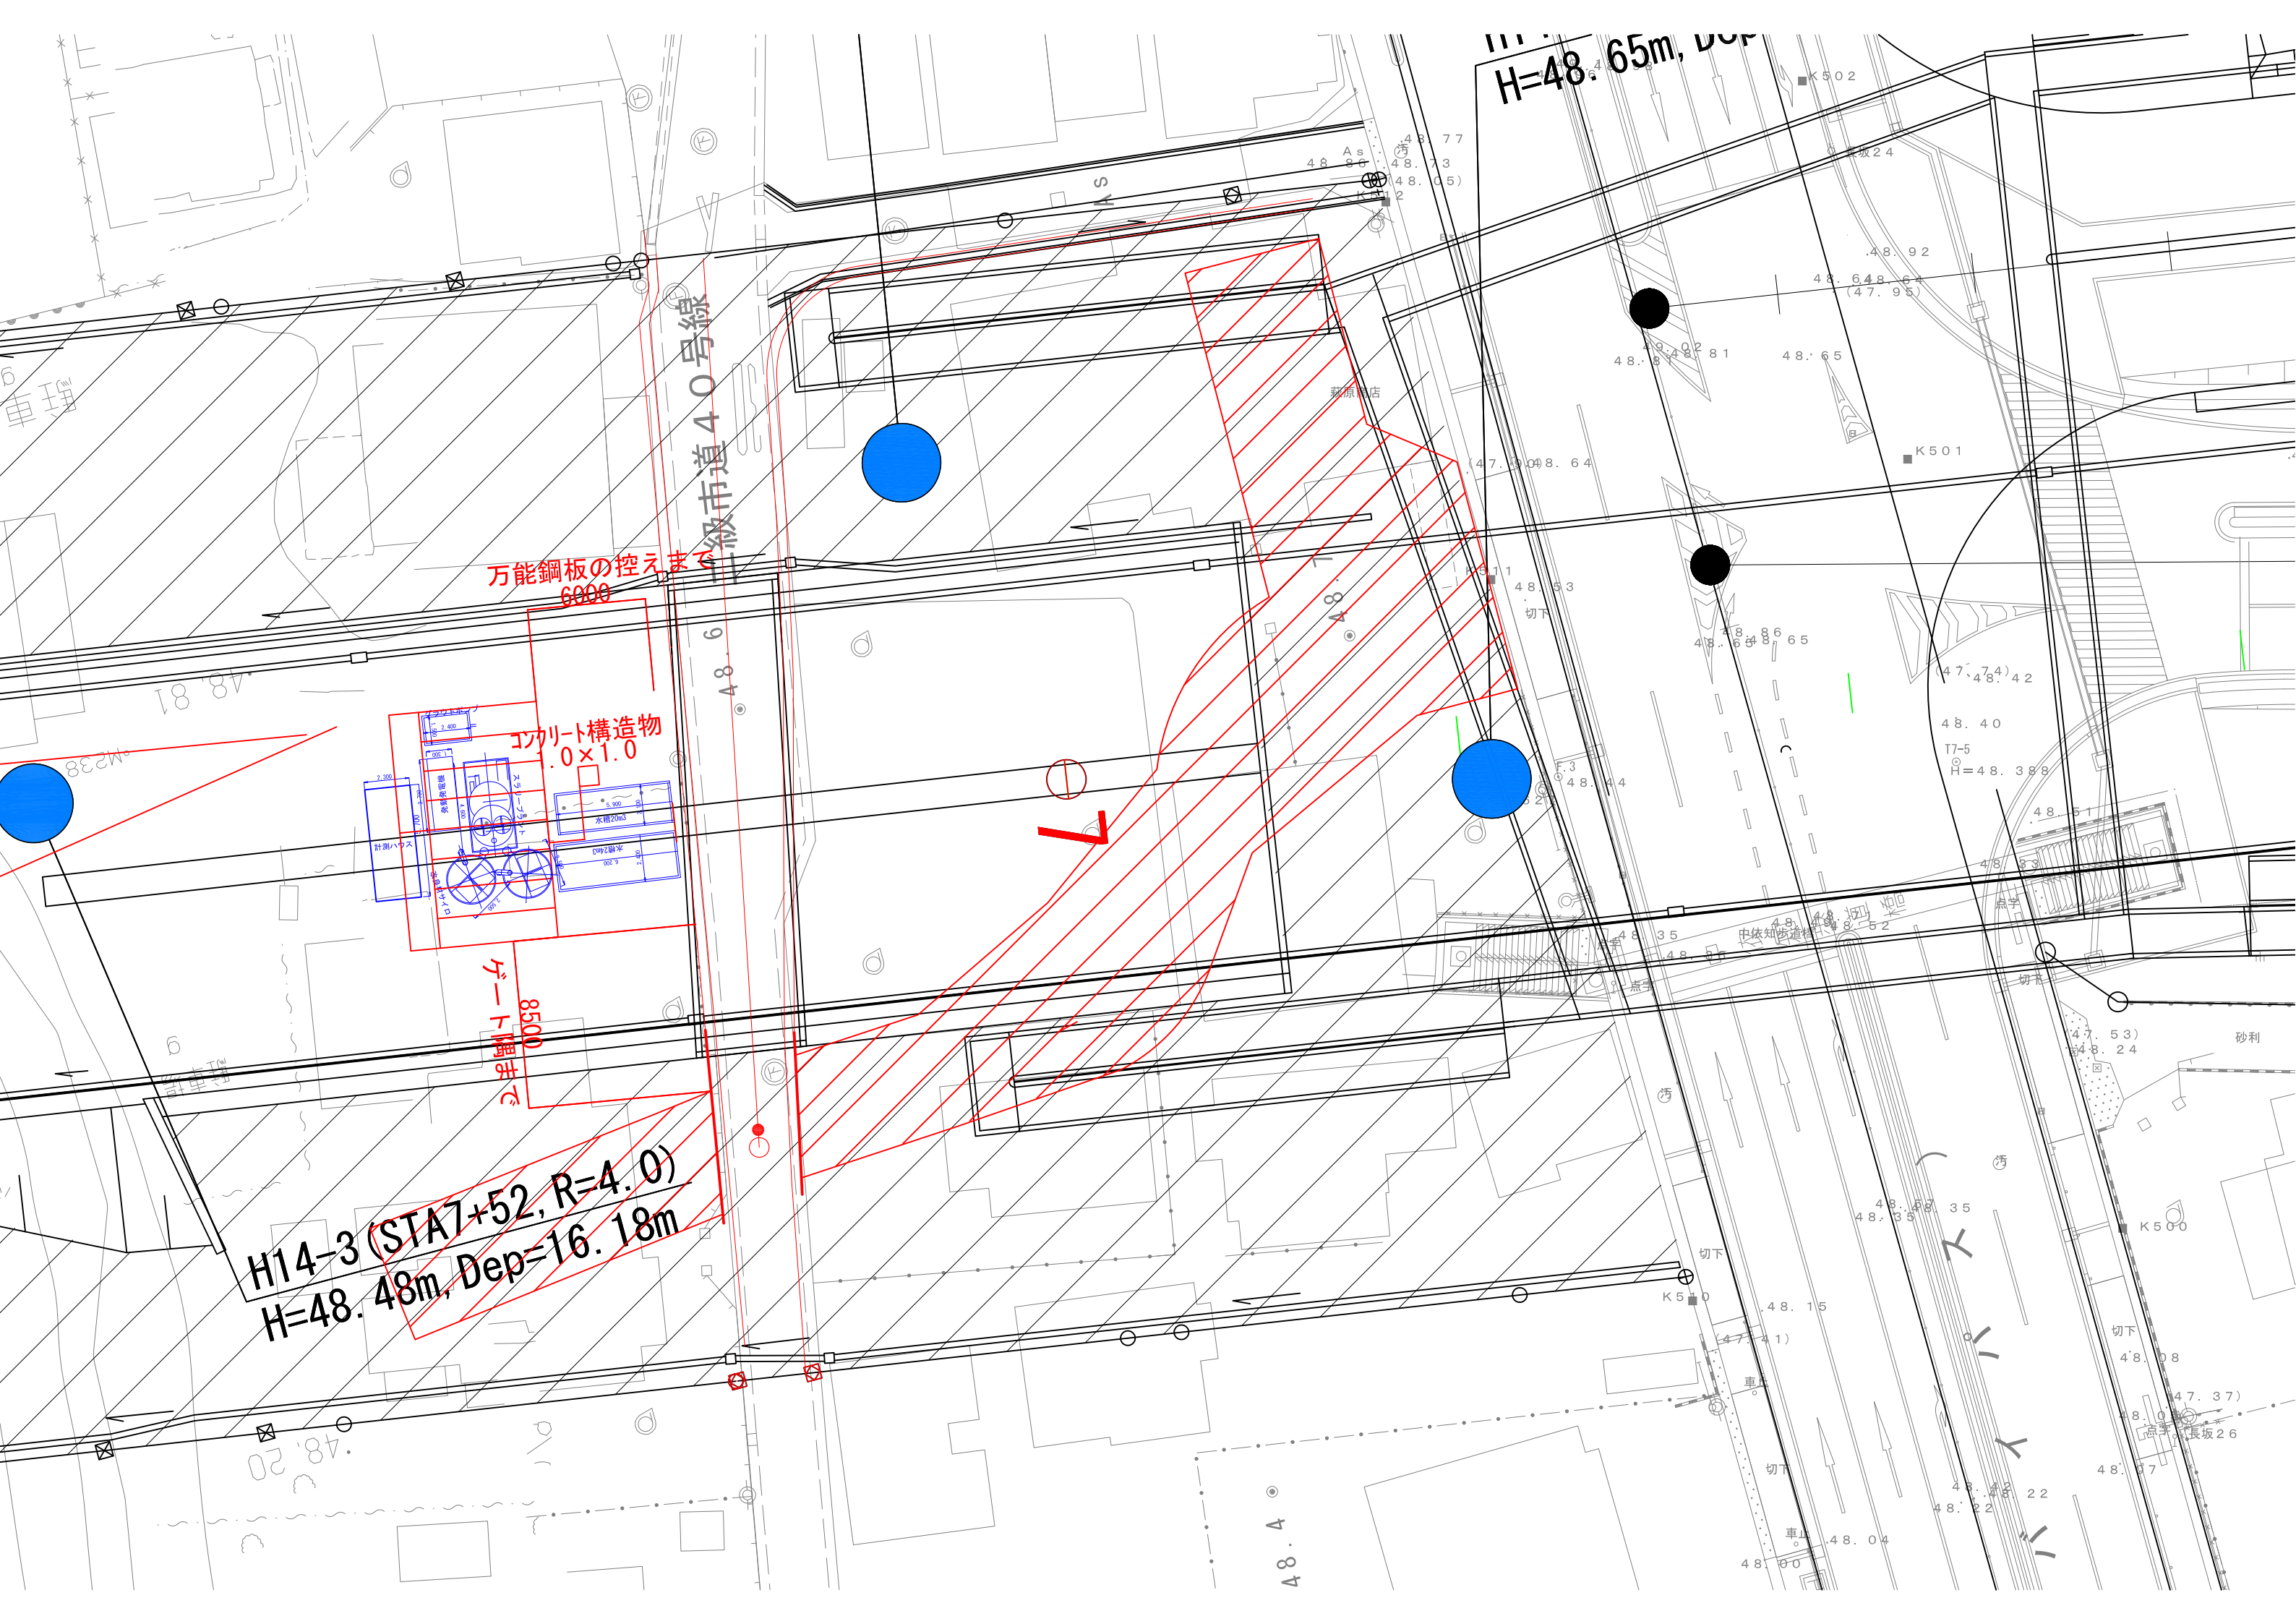

万能鋼板の控えまで
6000

48.6

コンクリート構造物
1.0×1.0

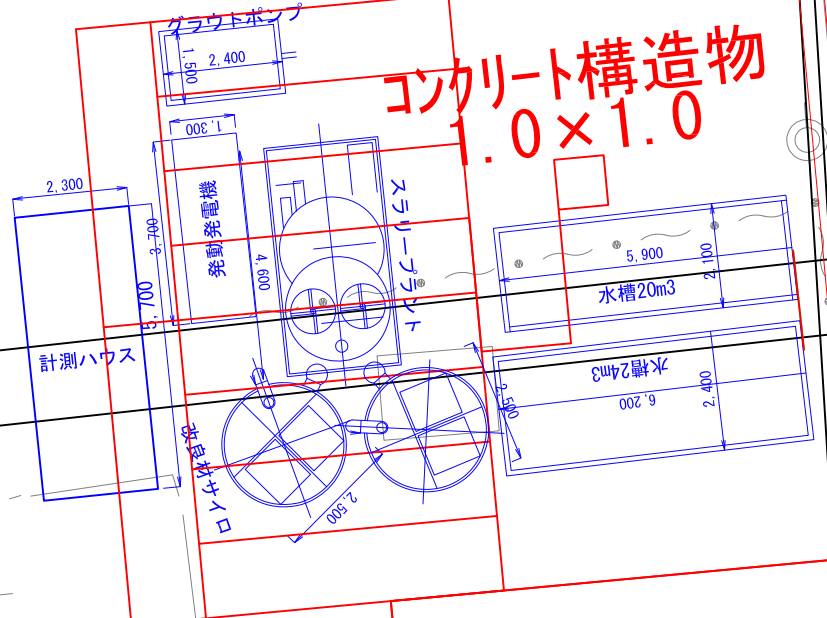

ゲート隔まで
8500

H14-3 (STA7+52, R=4.0)
H=48.48m, Dep=16.18m

