

進捗管理図


R5戸塚改良工事

←西側

東側→

Fc:400kN/m² a:220Kg/m³ W/C:80%←

→Fc:600kN/m² a:240Kg/m³ W/C:80%

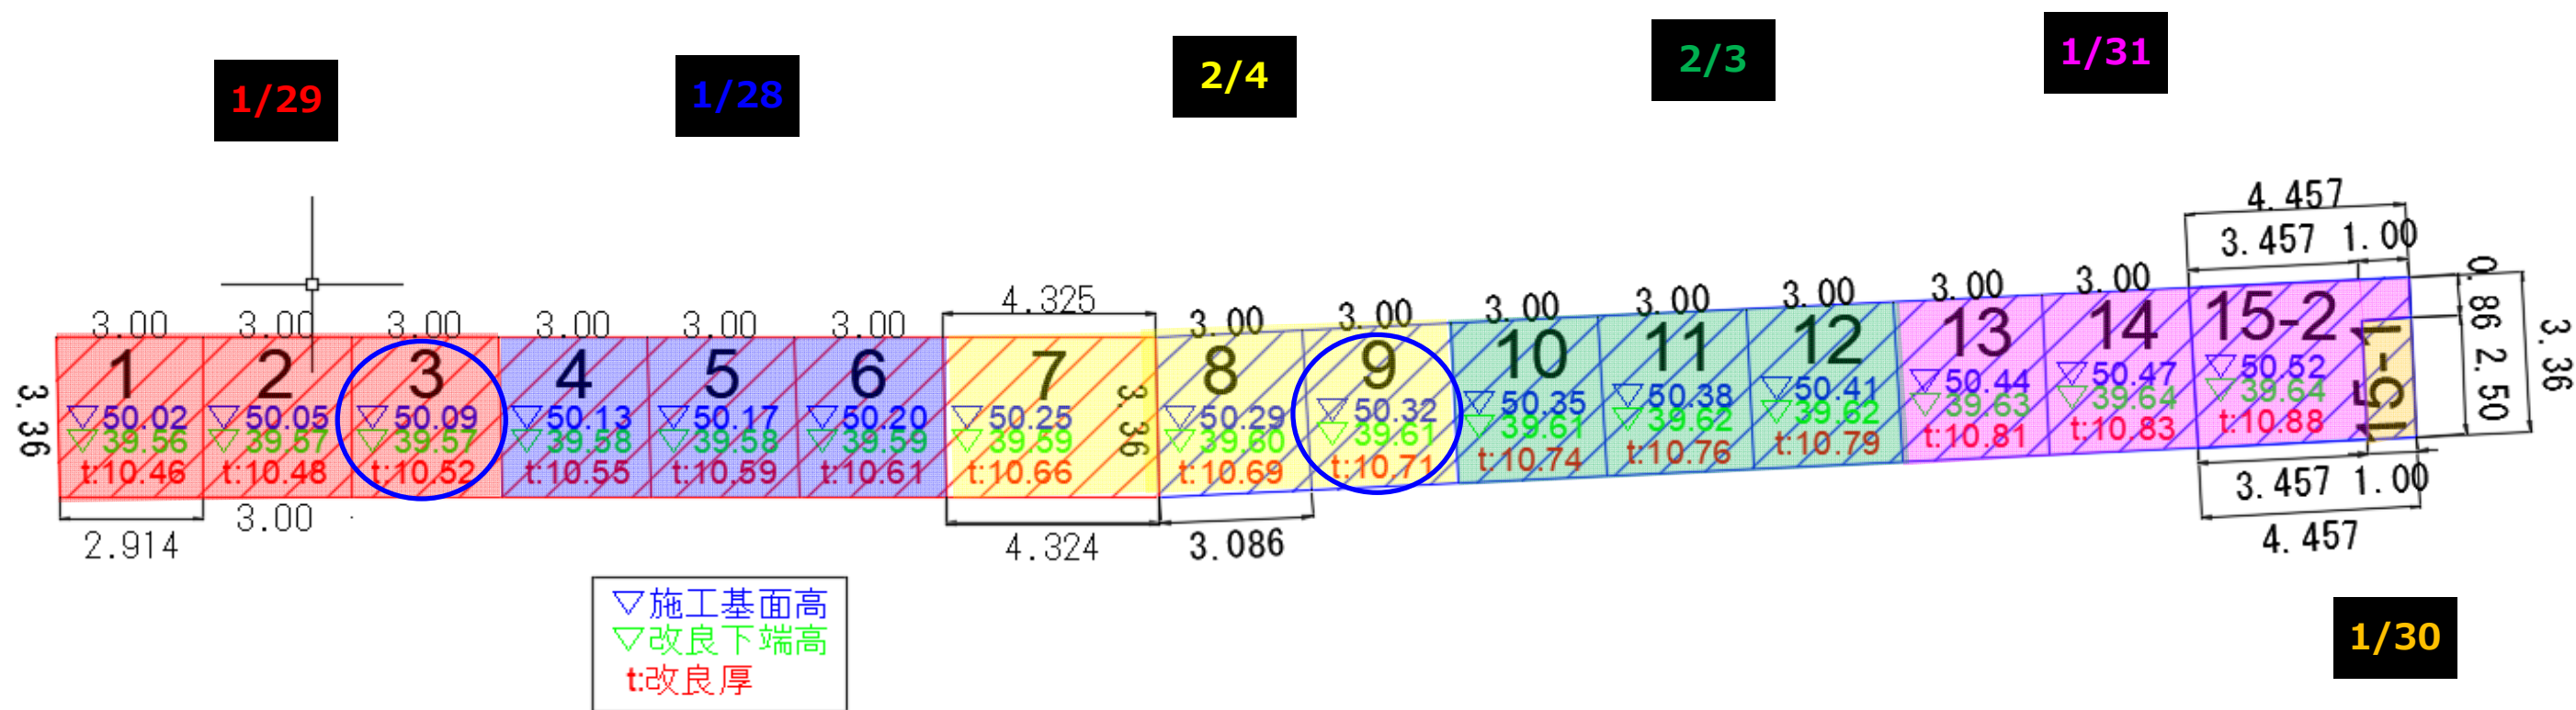

○ 施工サイクル2箇所 V≒1714m³