



進捗管理図

野通川護岸改良工事

←下流側

上流側→

Fc:320kN/m² a:179Kg/m³ W/C:70%

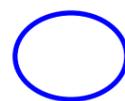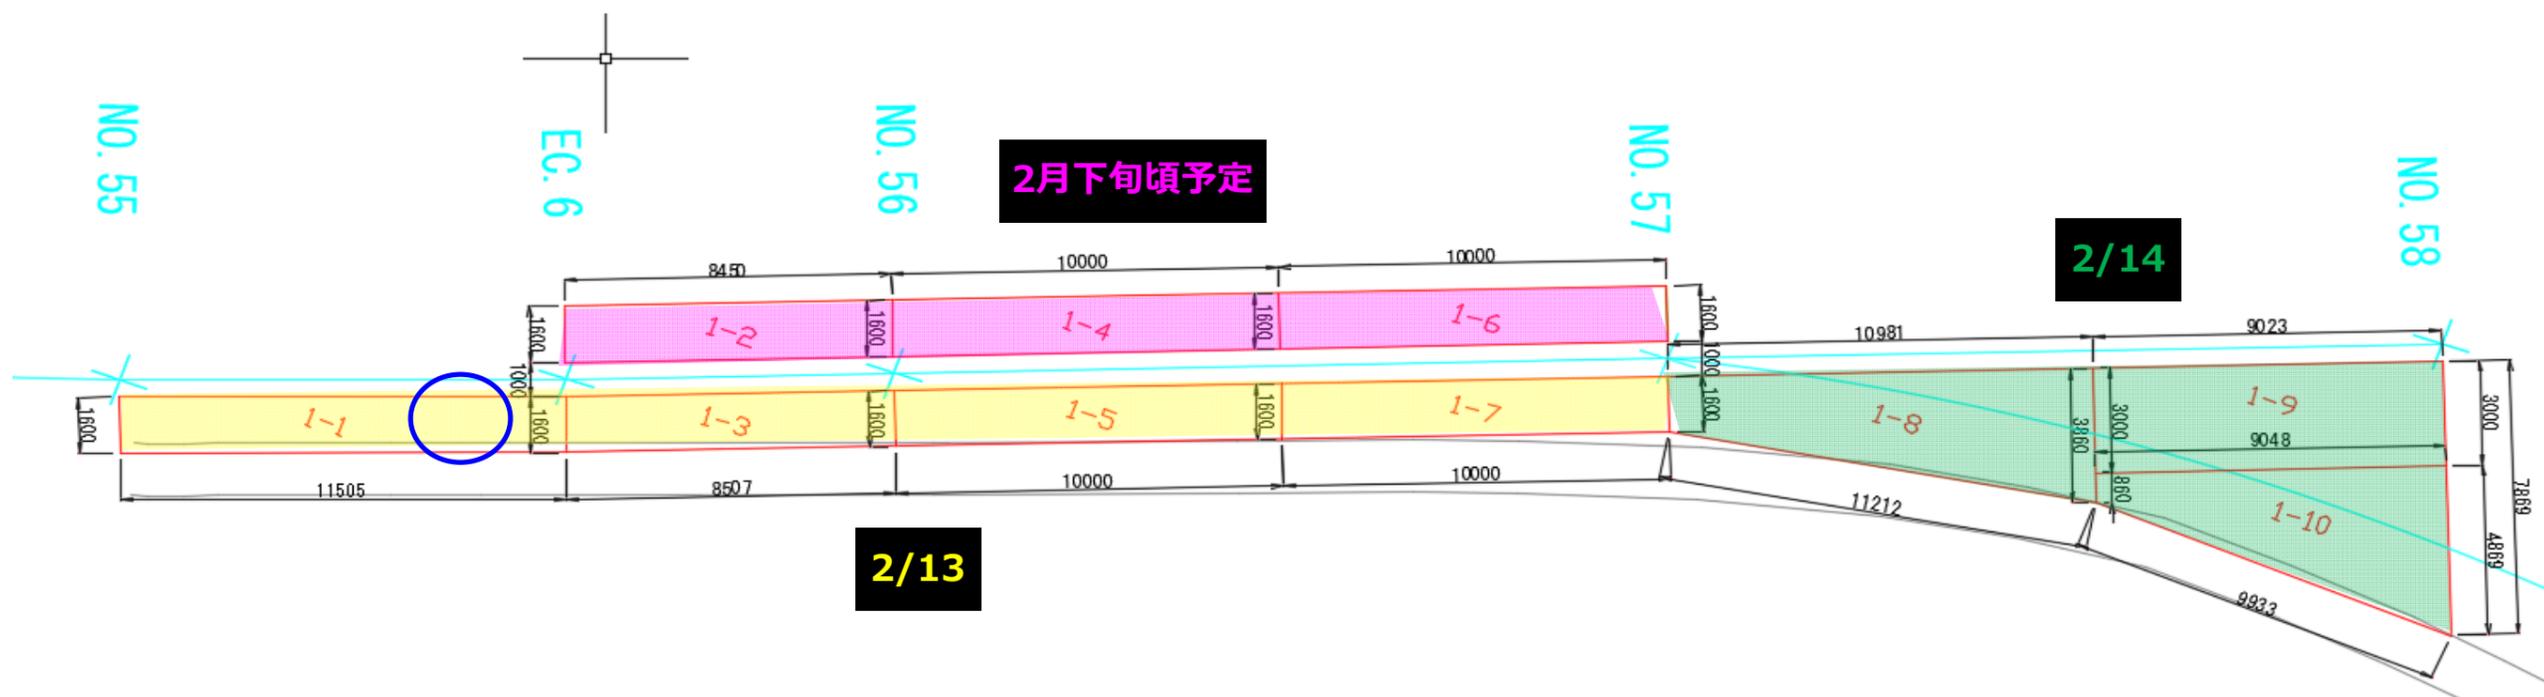

施工サイクル1箇所

V≒212m³