


進捗管理図

ラボ共創棟

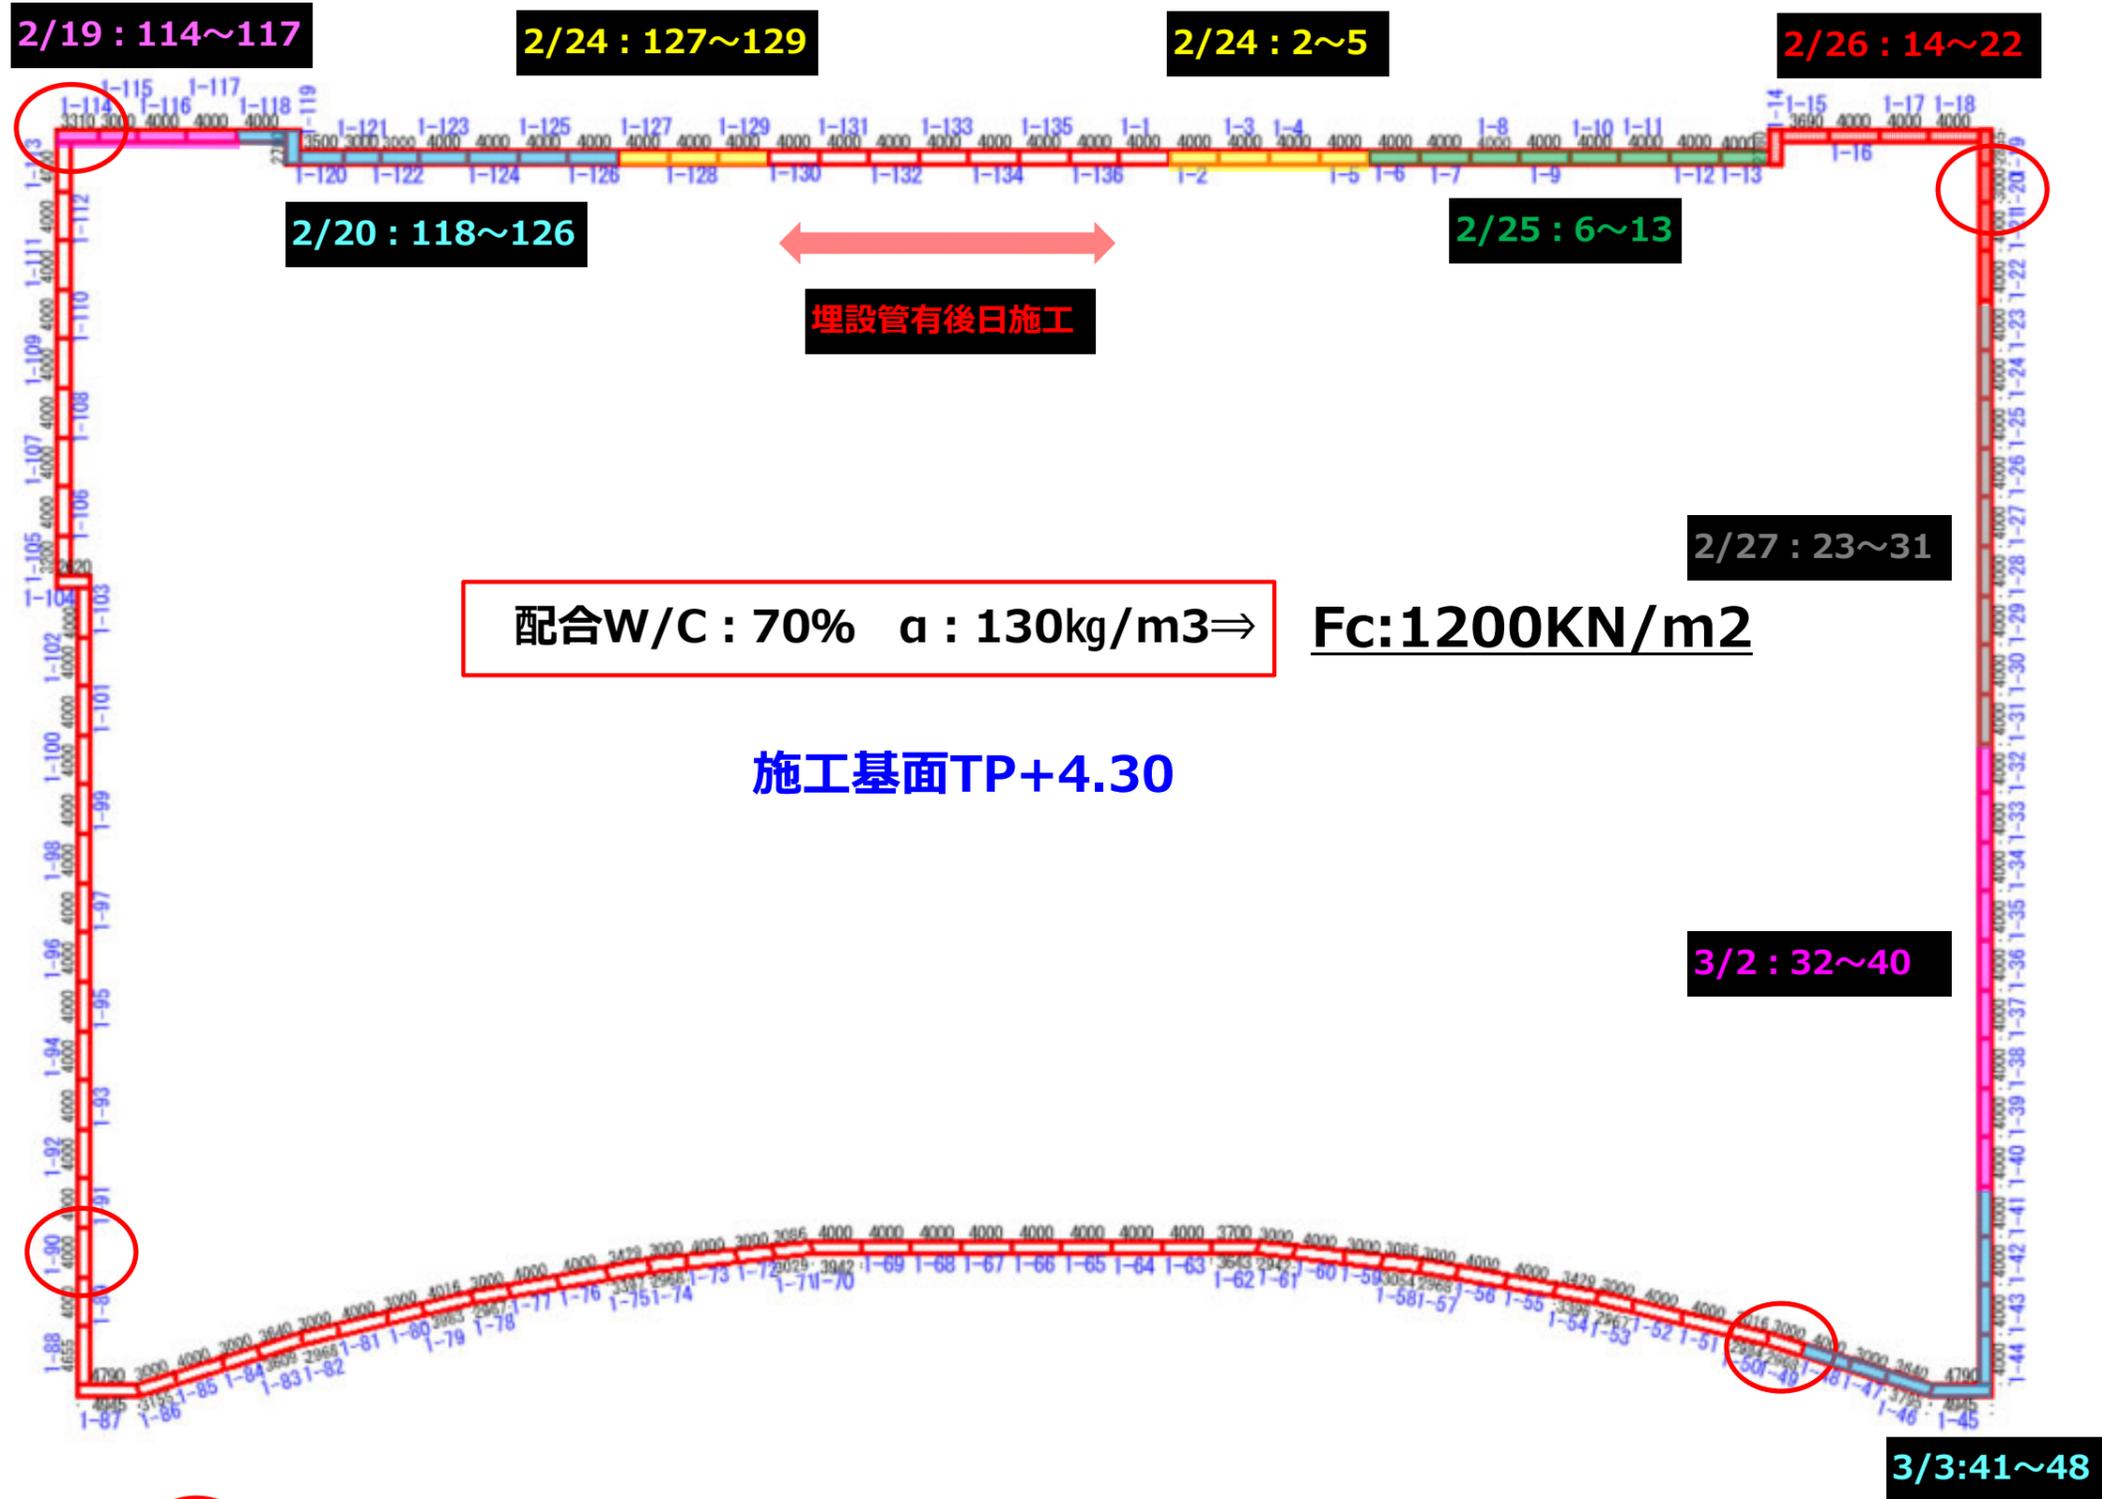

北門側↓

○ 施工サイクル4箇所

$V = 5174\text{m}^3$