


進捗管理図

配合W/C : 120% α : 161kg/m³⇒

Fc:80KN/m²

←西側

東側→

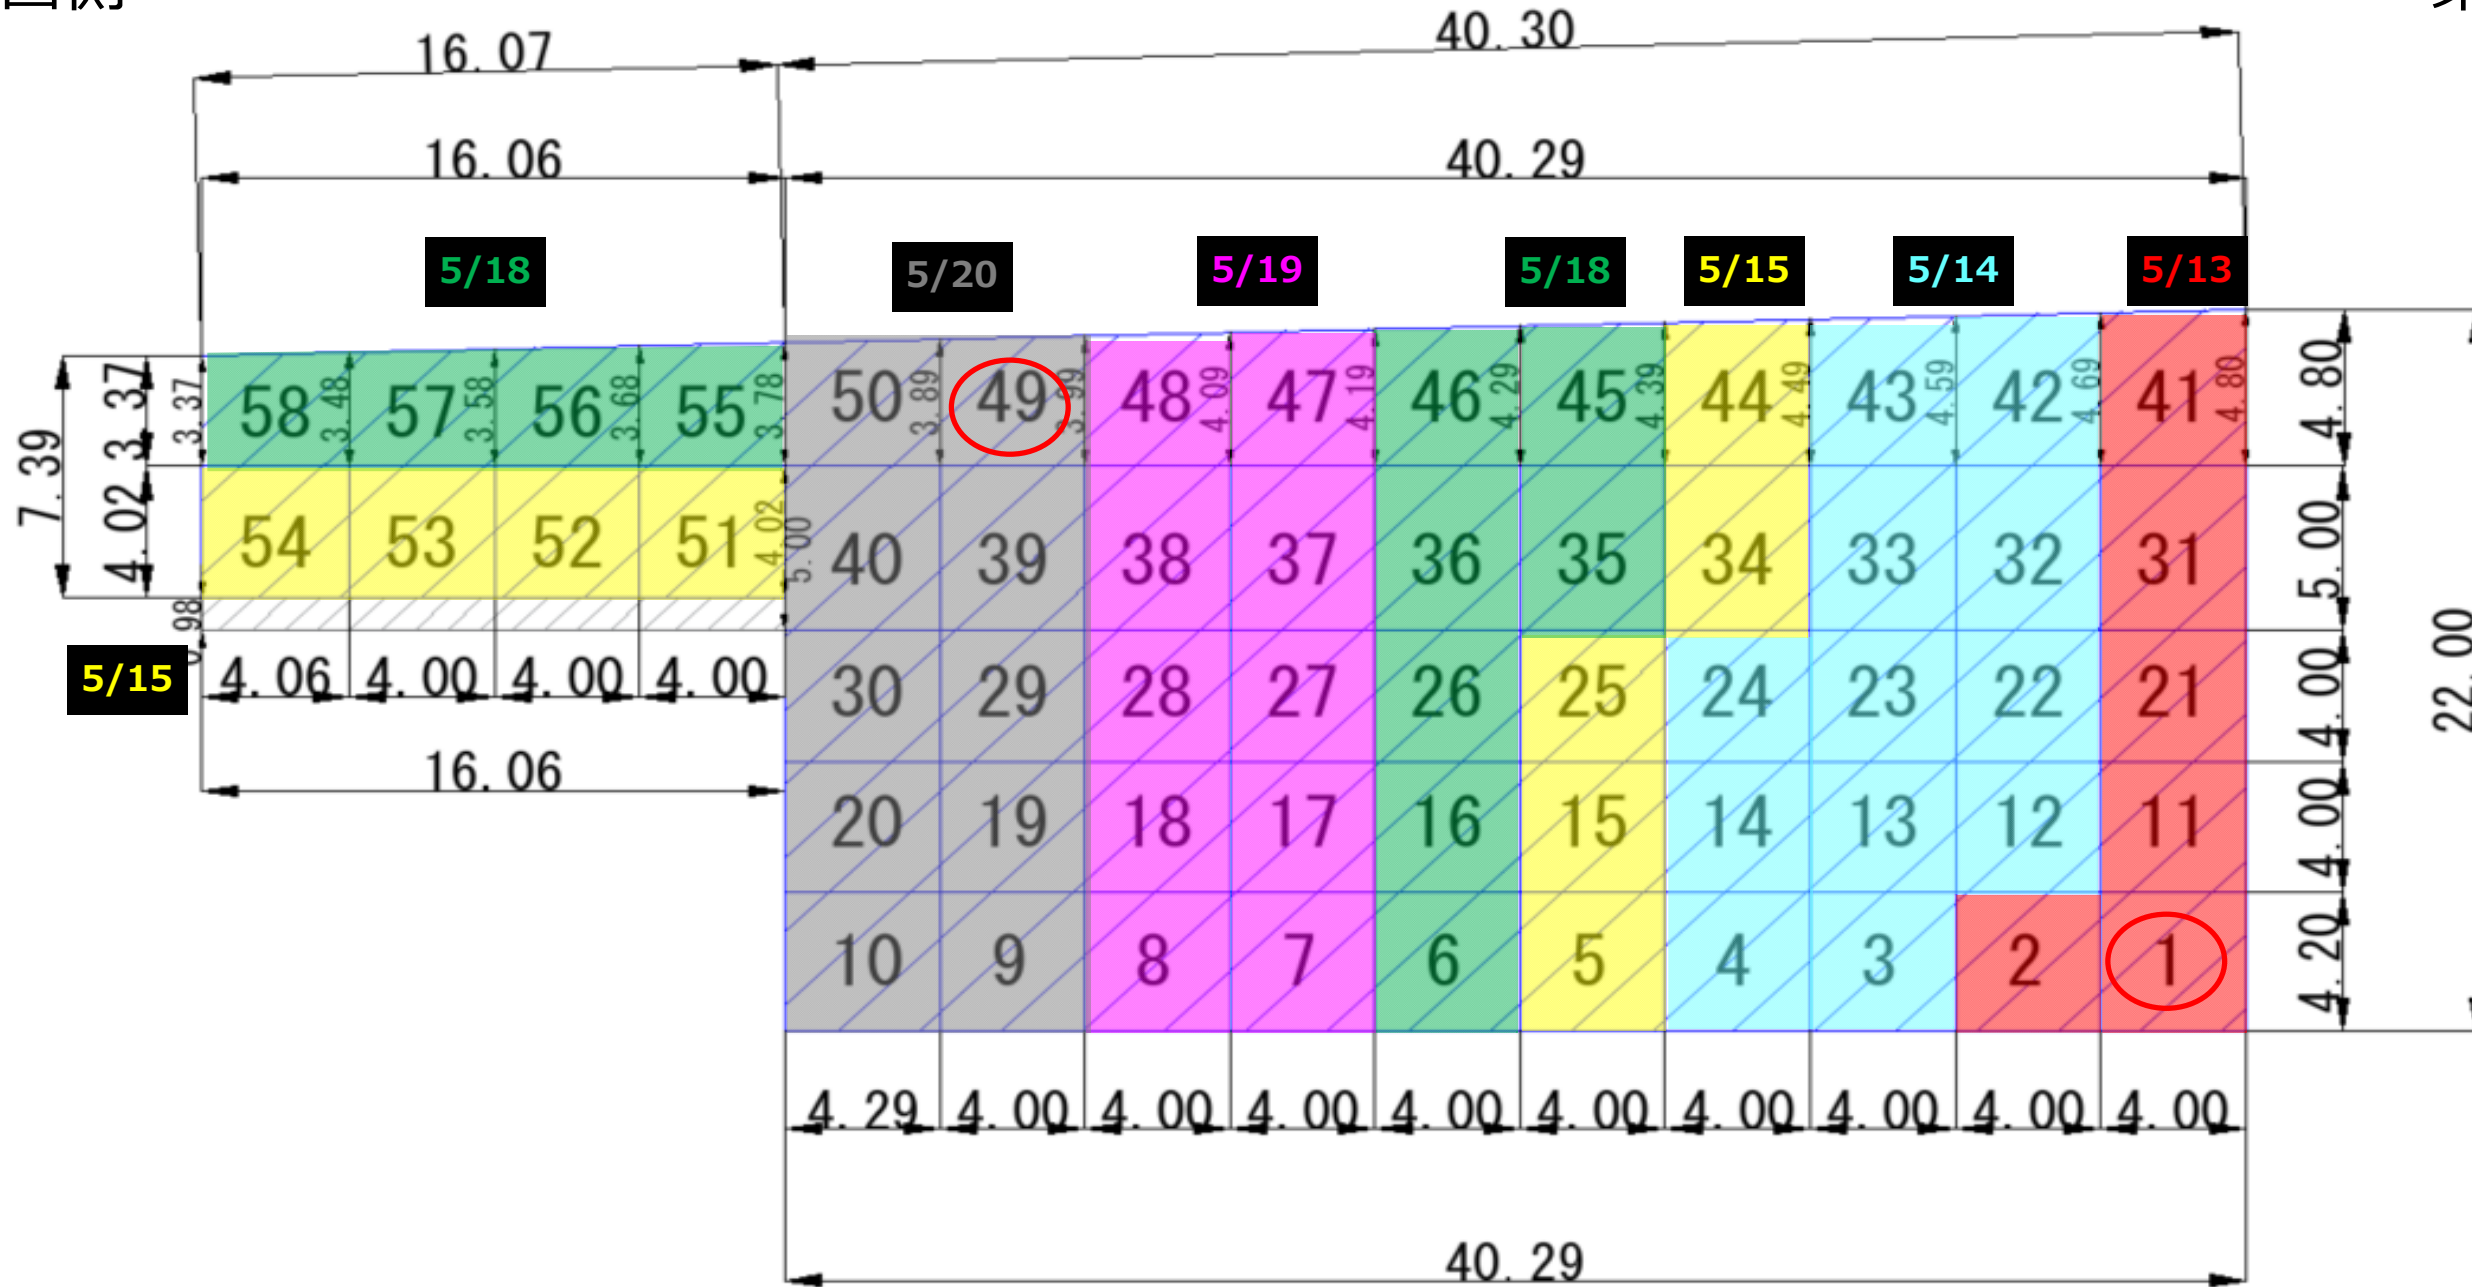

○ 施工サイクル2箇所

V=2005m³