


進捗管理図

配合W/C : 124% α : 316kg/m³⇒


F_c :1650KN/m²

↑事務所側

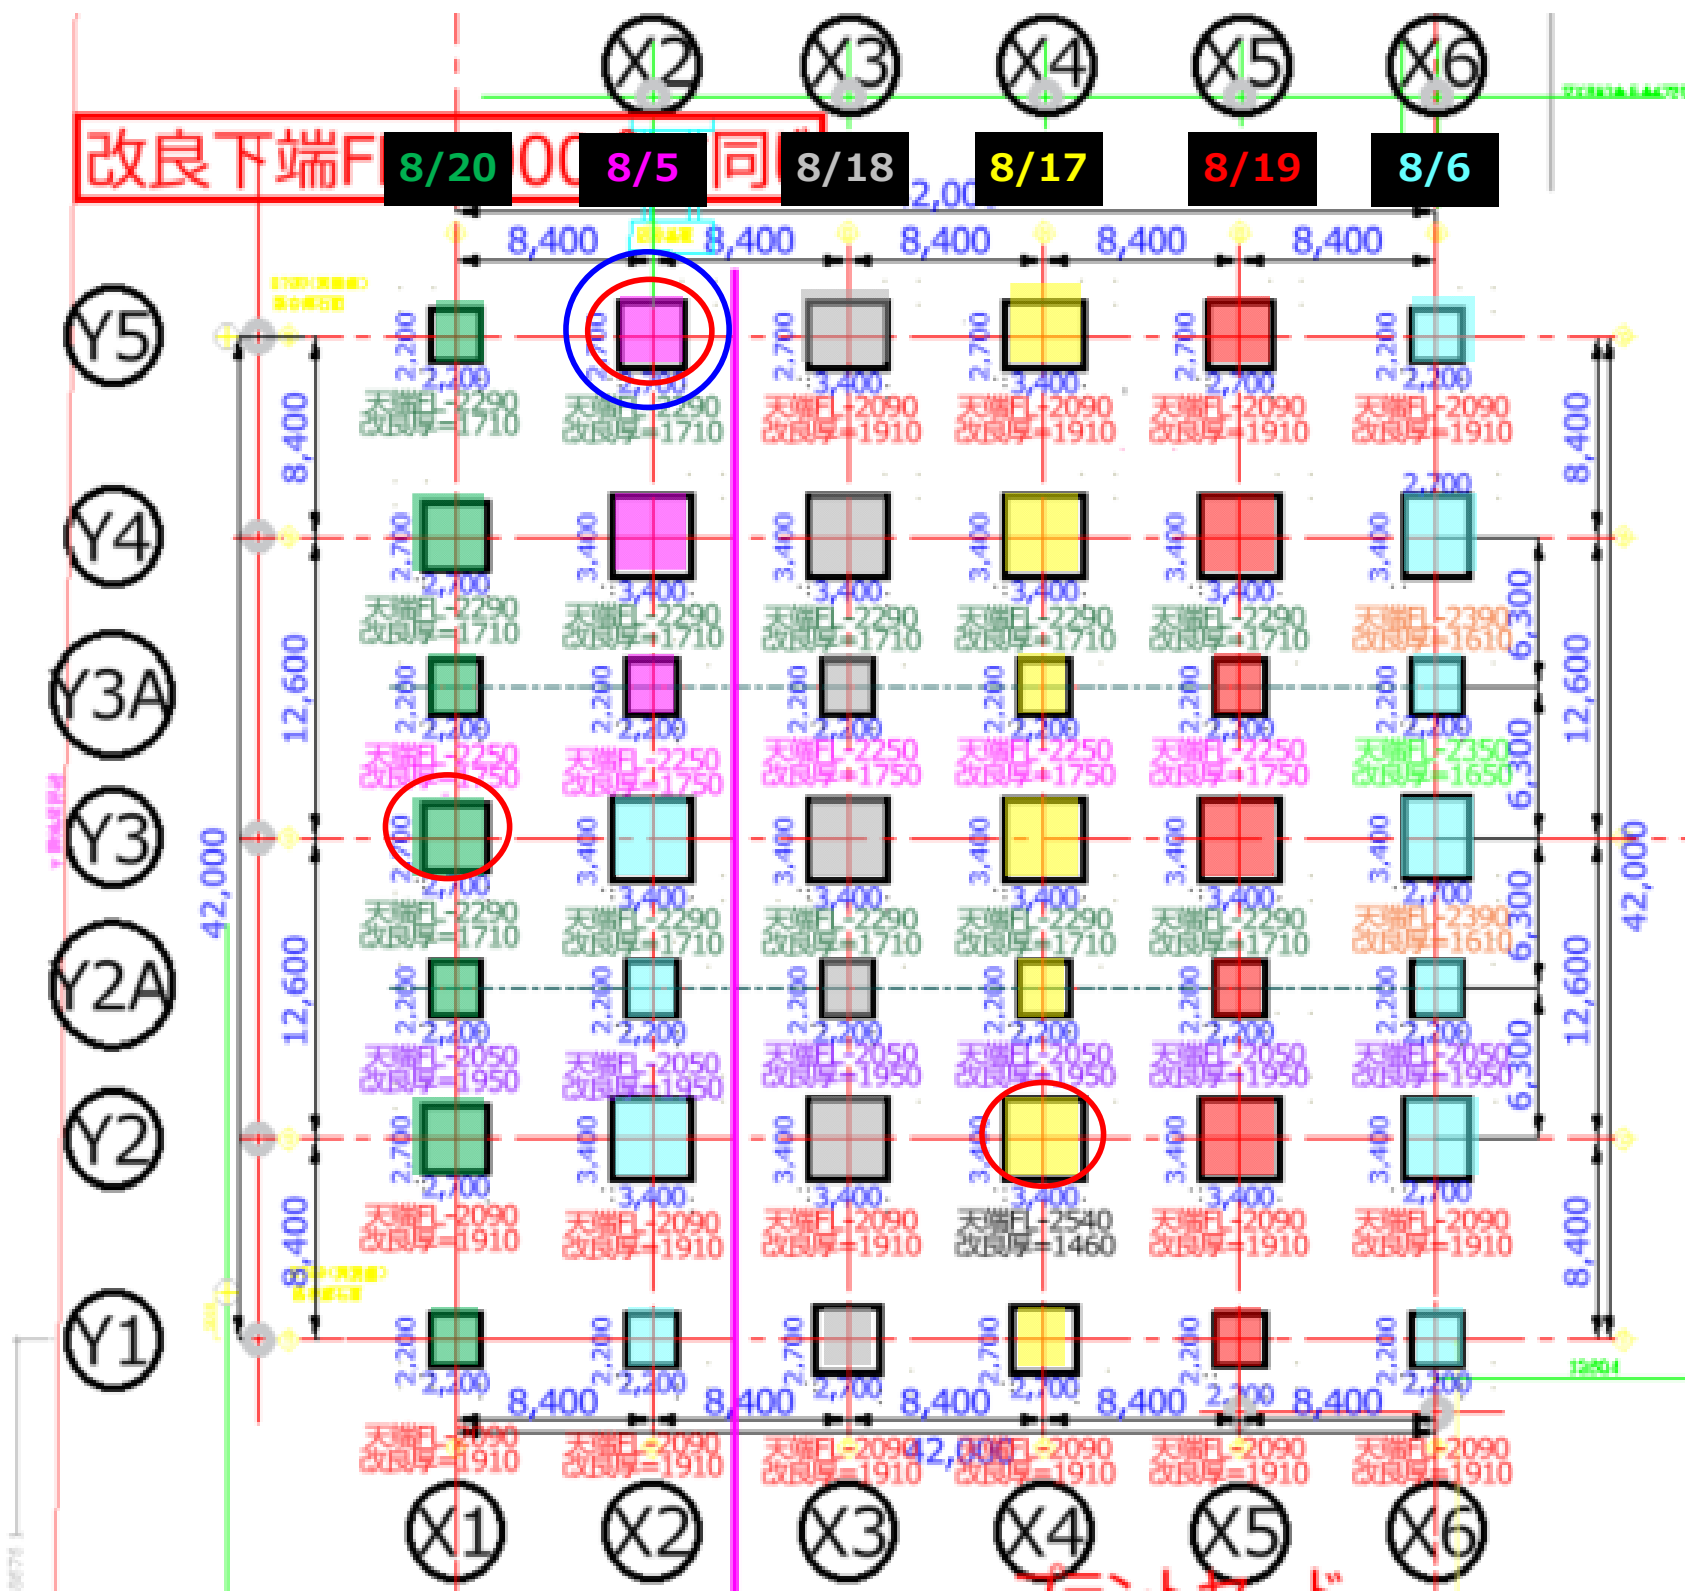


道路側 ↓

道路側 ↓

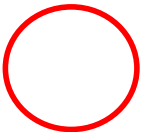

試料採取3箇所

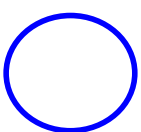

試験施工・事後ボーリング1箇所 $V=700m^3$